

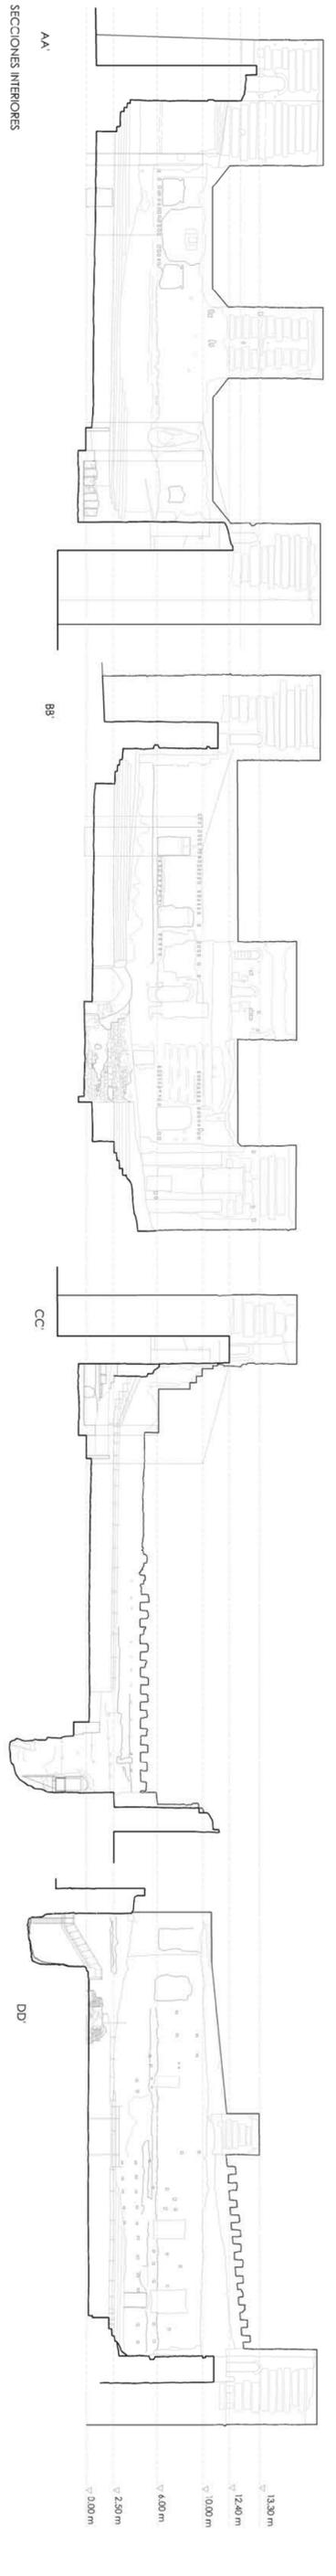


ALZADOS EXTERIORES

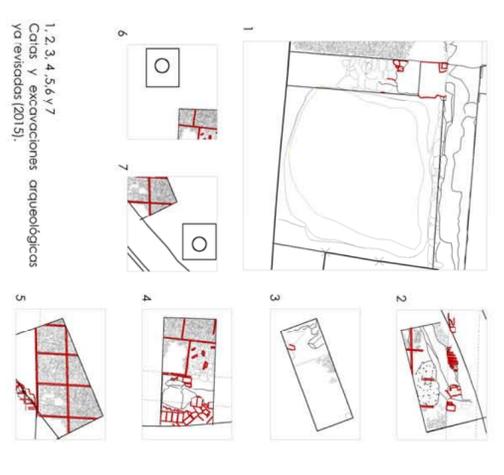

SECCIONES INTERIORES

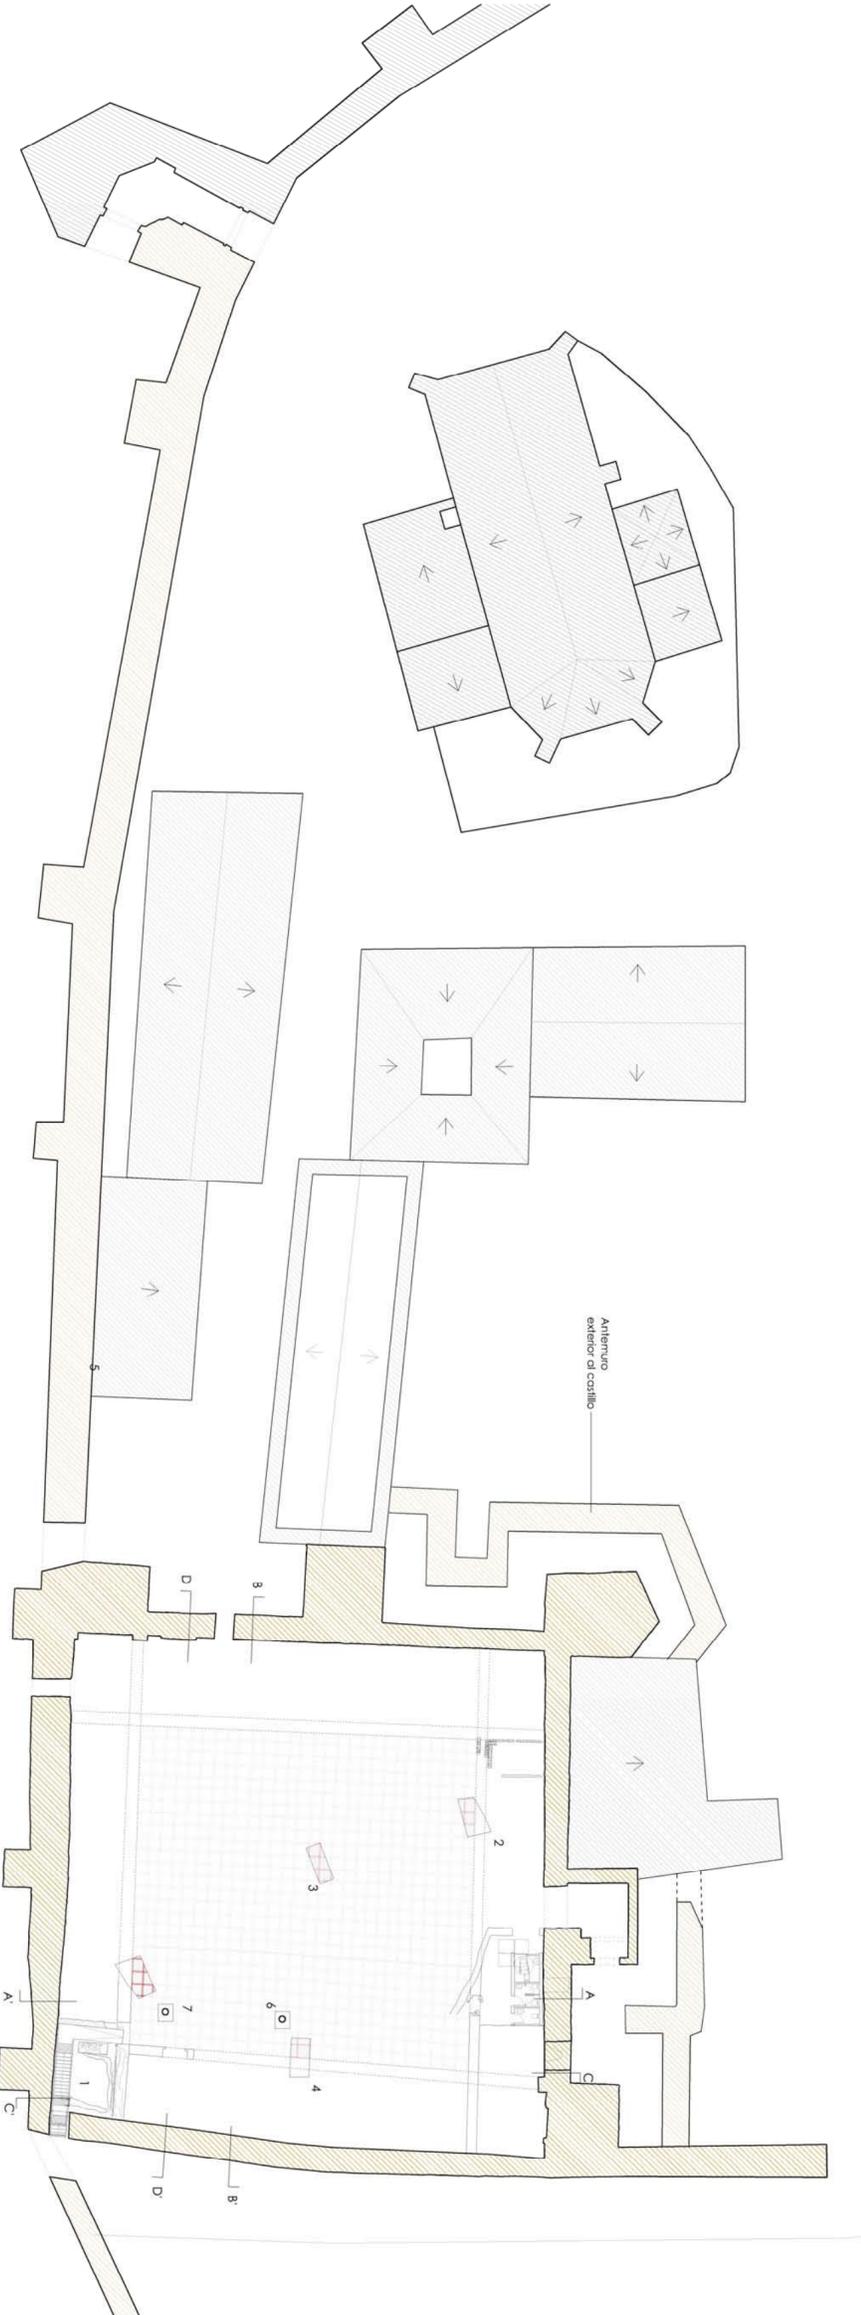

1, 2, 3, 4, 5, 6, 7  
Cortes y excavaciones arqueológicas  
ya revisados (2015).

**PROYECTO DE RECUPERACIÓN, RESTAURACIÓN Y PUESTA EN VALOR DEL CASTILLO DE BUTRAGO DEL LOZoya.**  
 PROPIEDAD / PROMOTOR: A.I. AVUINAMIENTO DE BUTRAGO DEL LOZoya.  
 Pta Fdca. N.º 1. 28730 MADRID.  
 Tfno 91868006, fax 91868000, www.bultrago.org.  
 Octubre 2015.

ARQUITECTO:  
 Pedro Forcés de León