



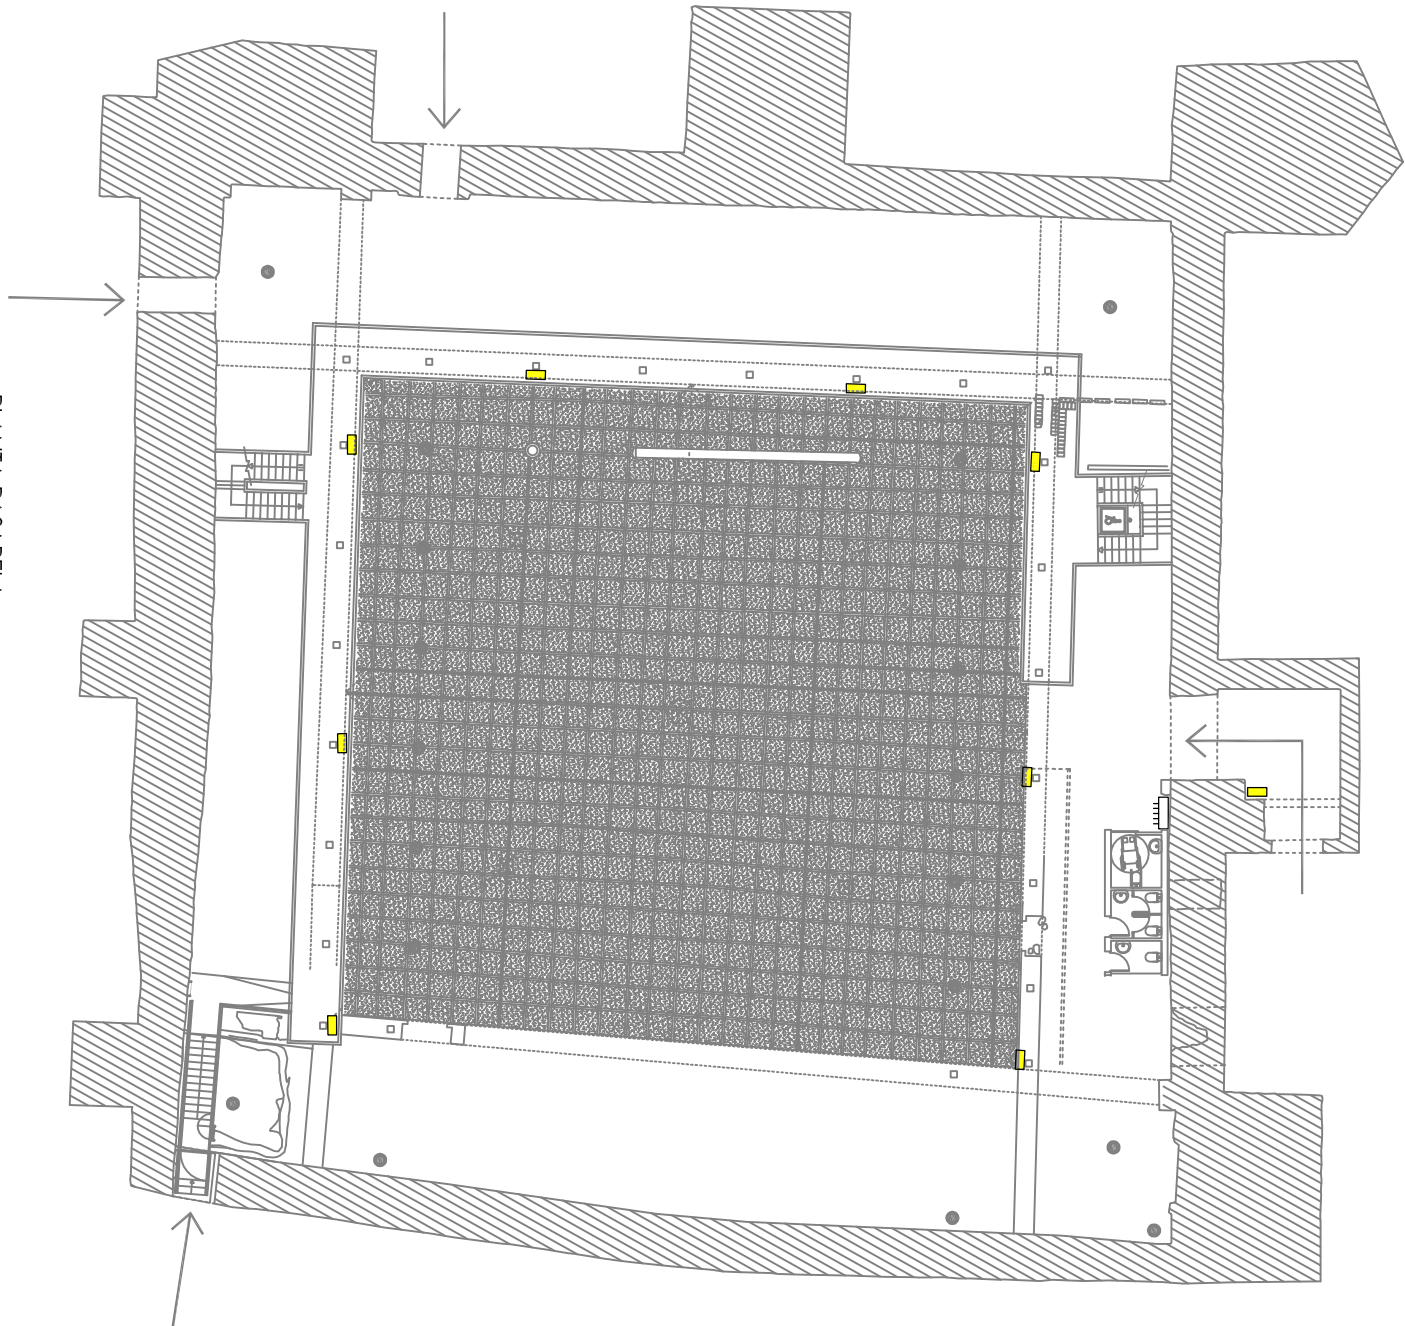

PLANTA PASARELA




EXTINTOR (20 UDS)
COLOCADOS EN DEBAJO DE CADA LUZ DE EMERGENCIA, ELEVADO DEL SUELO ACABADO A UNA ALTURA DE 1,70 m .

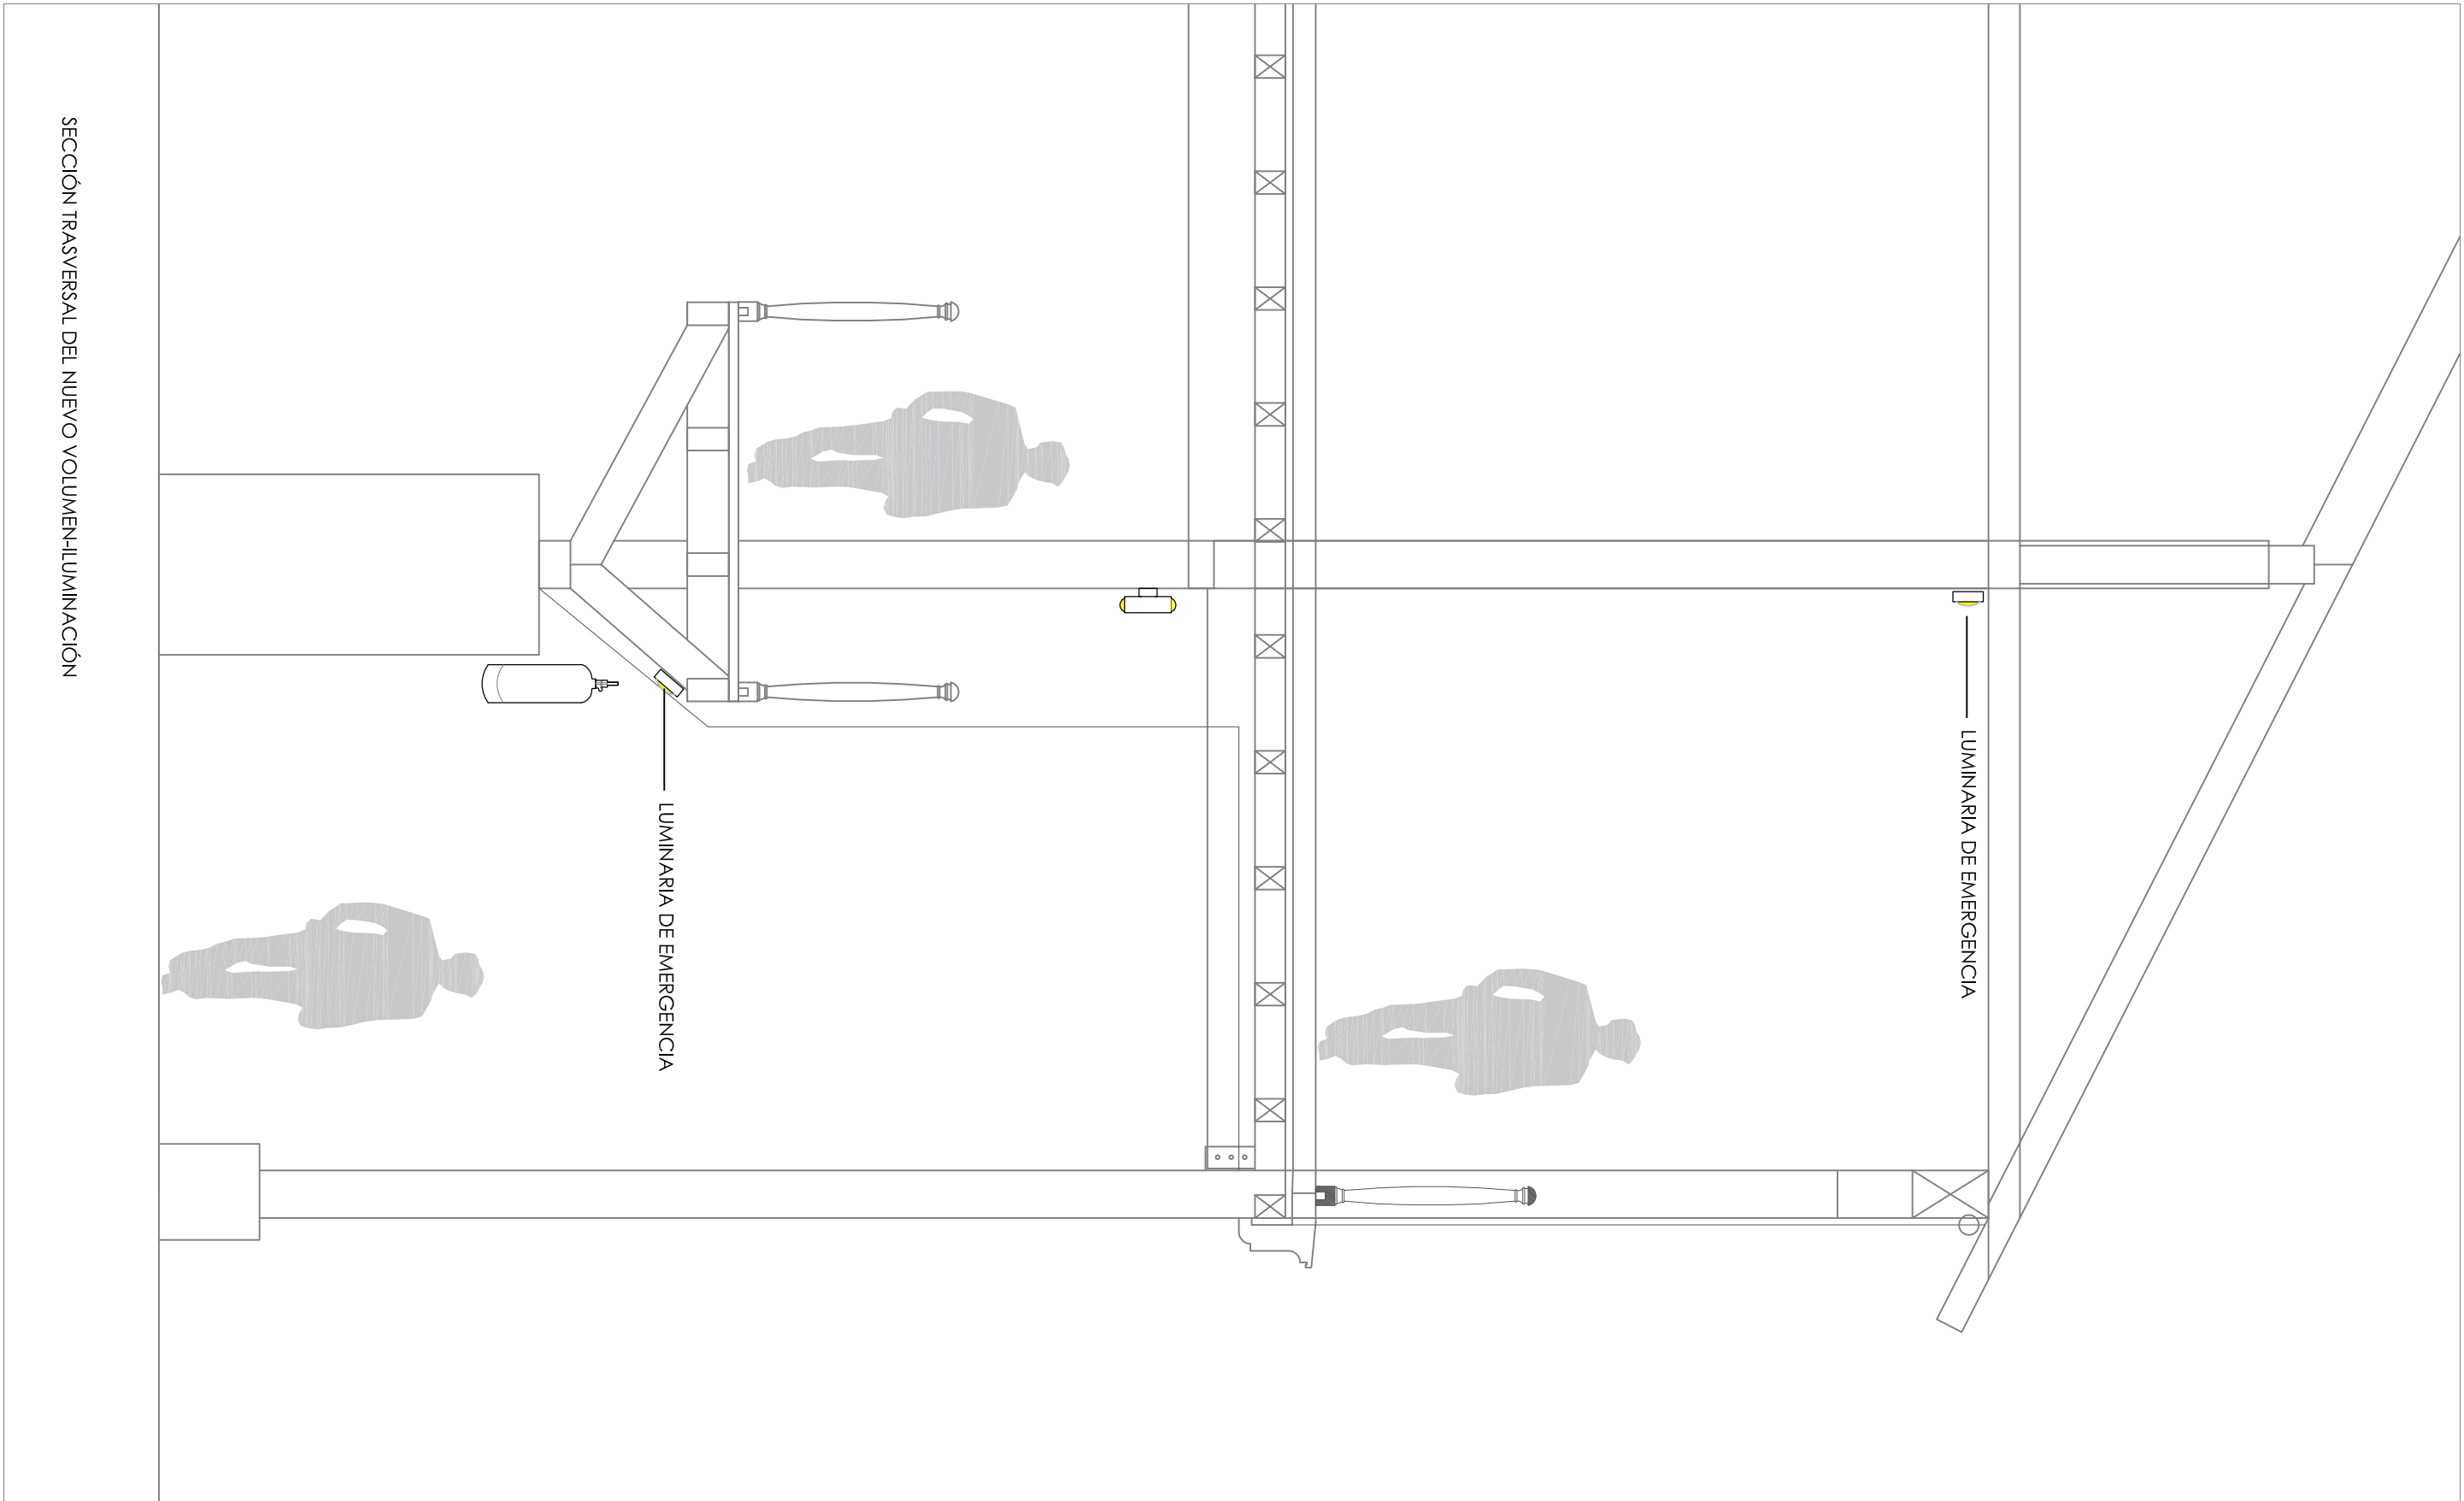

DE BALIZAMIENTO IGUZZINI LED O SIMILAR (29 UDS)
+ Leads C4 Terry05-9599-34-12 - Leads C4 Terry Wall Lamp Outdoor ø7x1 6x10cm
LED Cree 2x3w 4200K
Grey05-9719-34-37
P446W / 700Ma.



DAISALUX HIDRA N2 O SIMILAR (20 UDS)
Descripción:
Cuerpo rectangular con oristas pronunciadas que consta de una carcasa fabricada en policarbonato y difusor en idéntico material. Consta de una lámpara fluorescente que se ilumina si falla el suministro de red.
Características:
Formato: Hydrá/Funcionamiento: No Permanente/Autonomía (h): 1/Lámpara en emergencia: FL 8 W/Grado de protección: IP42 IK04/Piloto testigo de carga: LED/Asíamiento eléctrico: Clase II/Dispositivo verificación: No Conexión Telemando: SI/Tipo de batería: NiCd Estancia alta temperatura/Tensión de alimentación: 220-230V 50/60Hz/Difusor: Opal/Fotometría:Flujo luminoso en emergencia (lm): 95

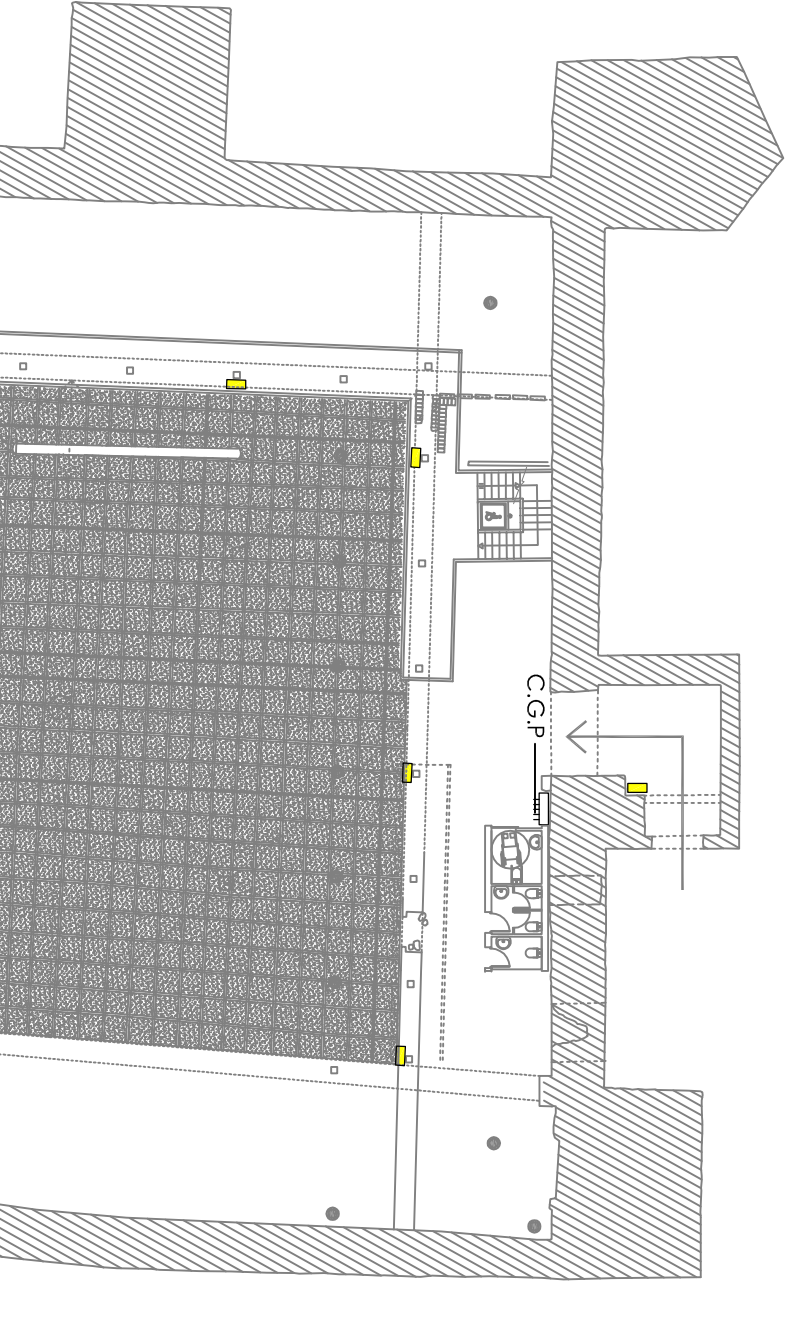

PLANTA PRIMERA

LEYENDA:
LUMINARIAS DE EMERGENCIA

PROYECTO DE RECUPERACIÓN, RESTAURACIÓN Y PUESTA EN VALOR DEL CASTILLO DE BUITRAGO DEL LOZoya.
PROPIEDAD / PROMOTOR: A.I. AYUNTAMIENTO DE BUITRAGO DEL LOZoya.
Pza Picasso, Nº1, 28730 MADRID.
Tfno 918480054, fax 918480030. www.duillago.org.
Octubre 2015.

ARQUITECTO:
Pedro Ponce de León
DENOMINACIÓN DE PLANO:
INSTALACIONES:
ELECTRICIDAD E ILUMINACIÓN
ESCALA: 3.E

SECCIÓN TRASVERSAL DEL NUEVO VOLUMEN-ILUMINACIÓN