
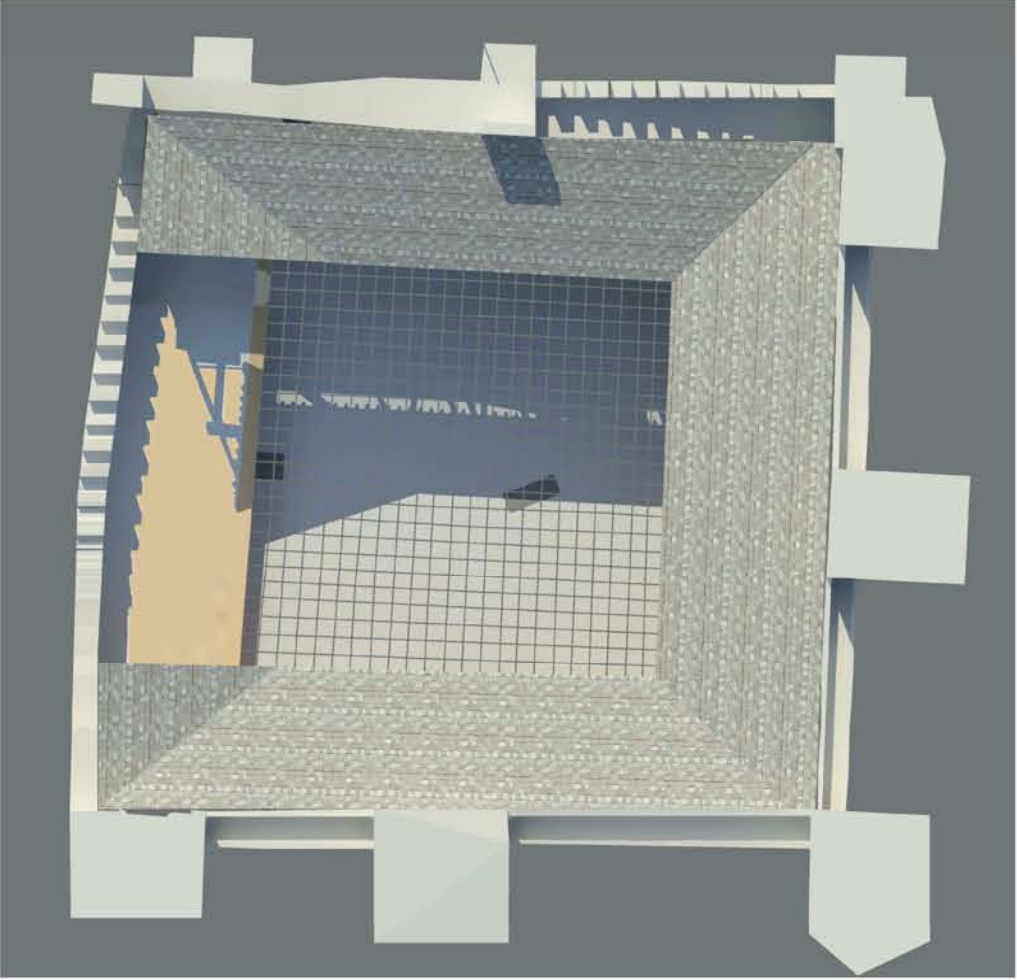
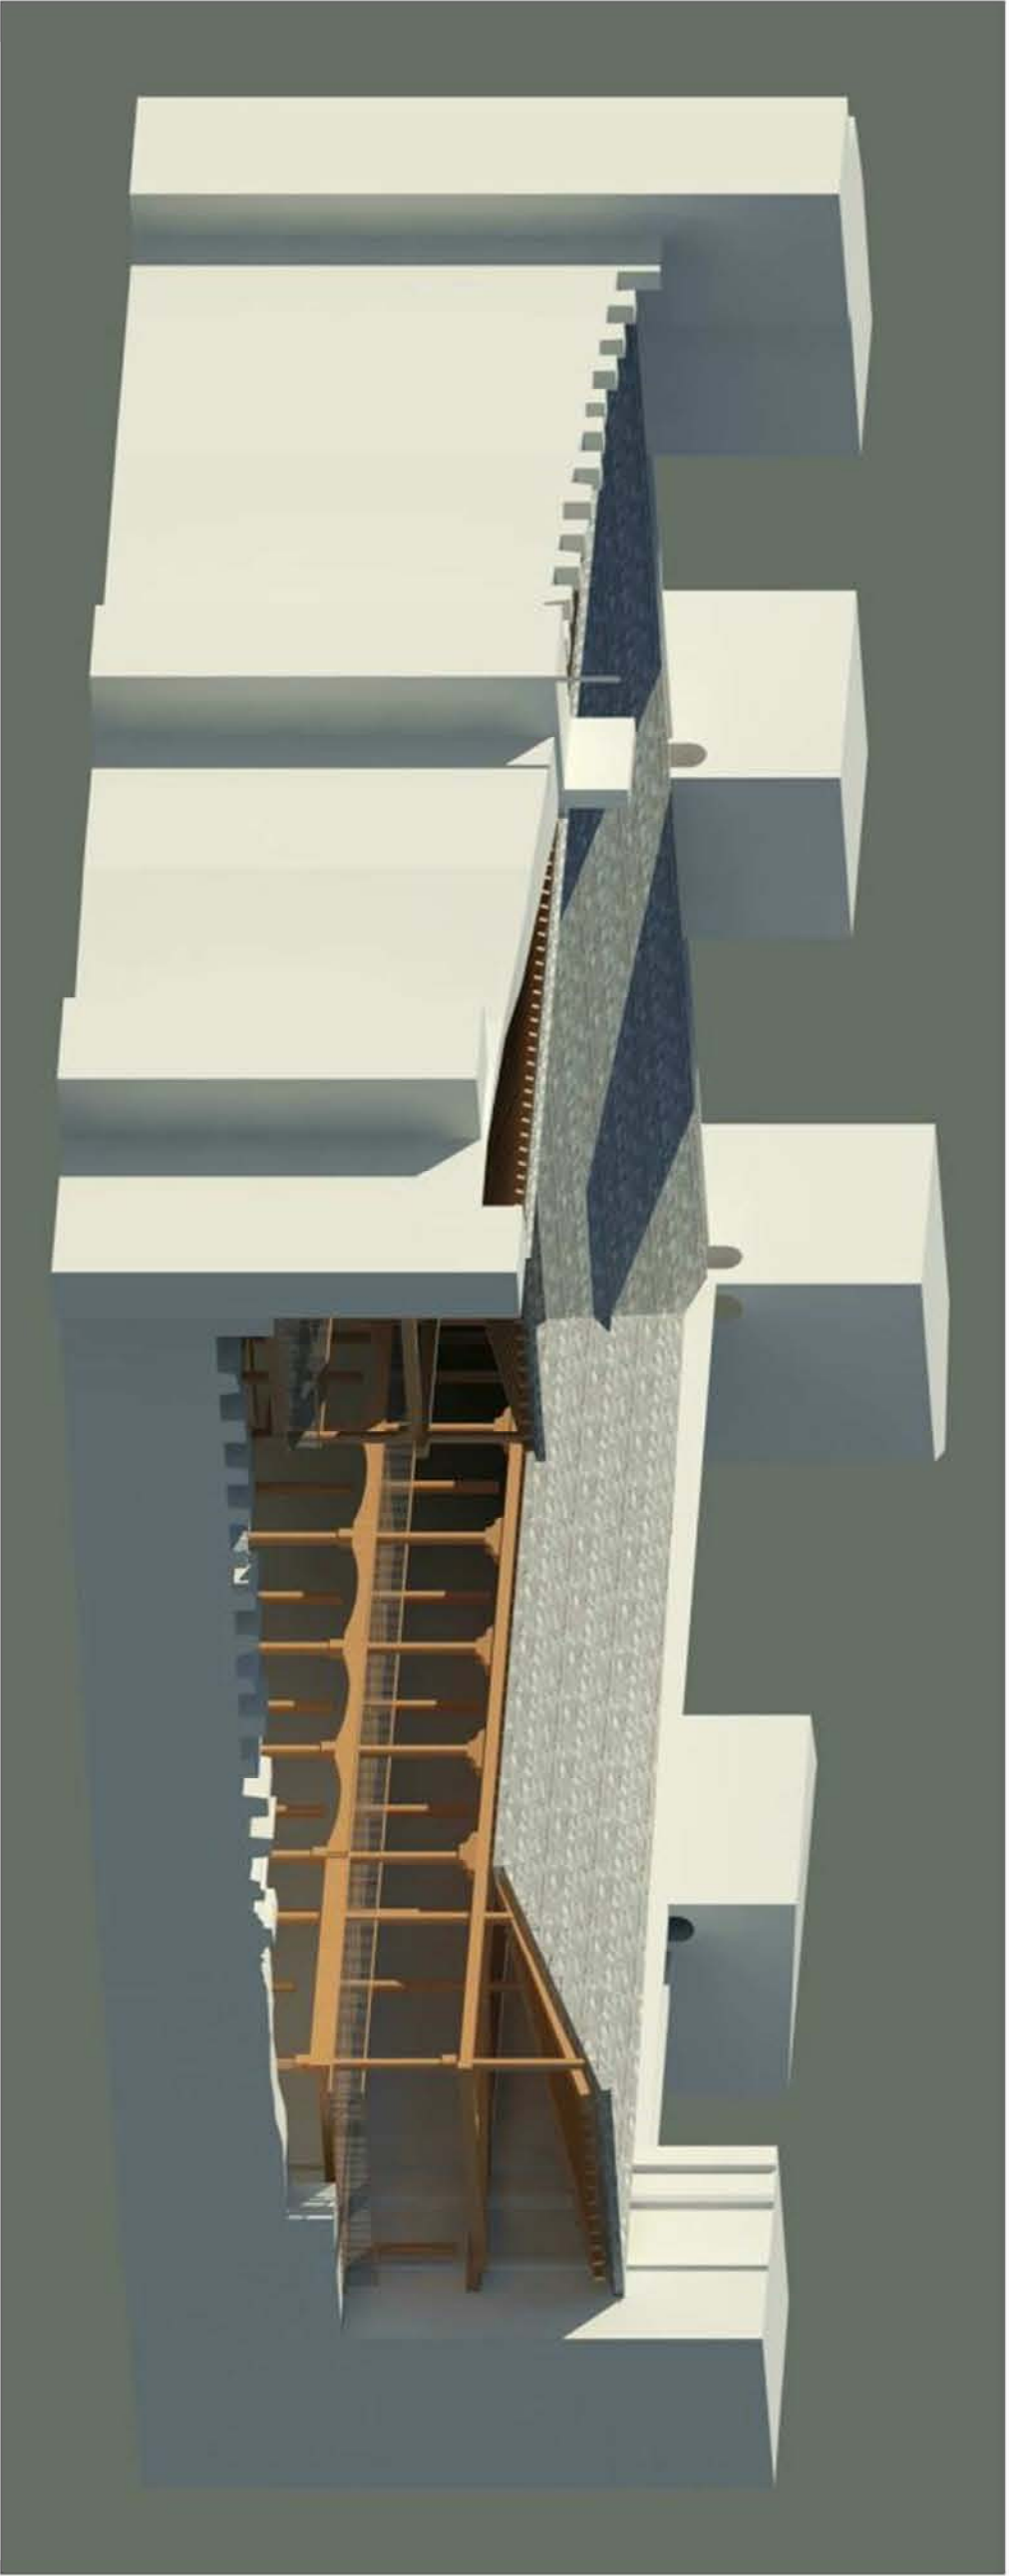
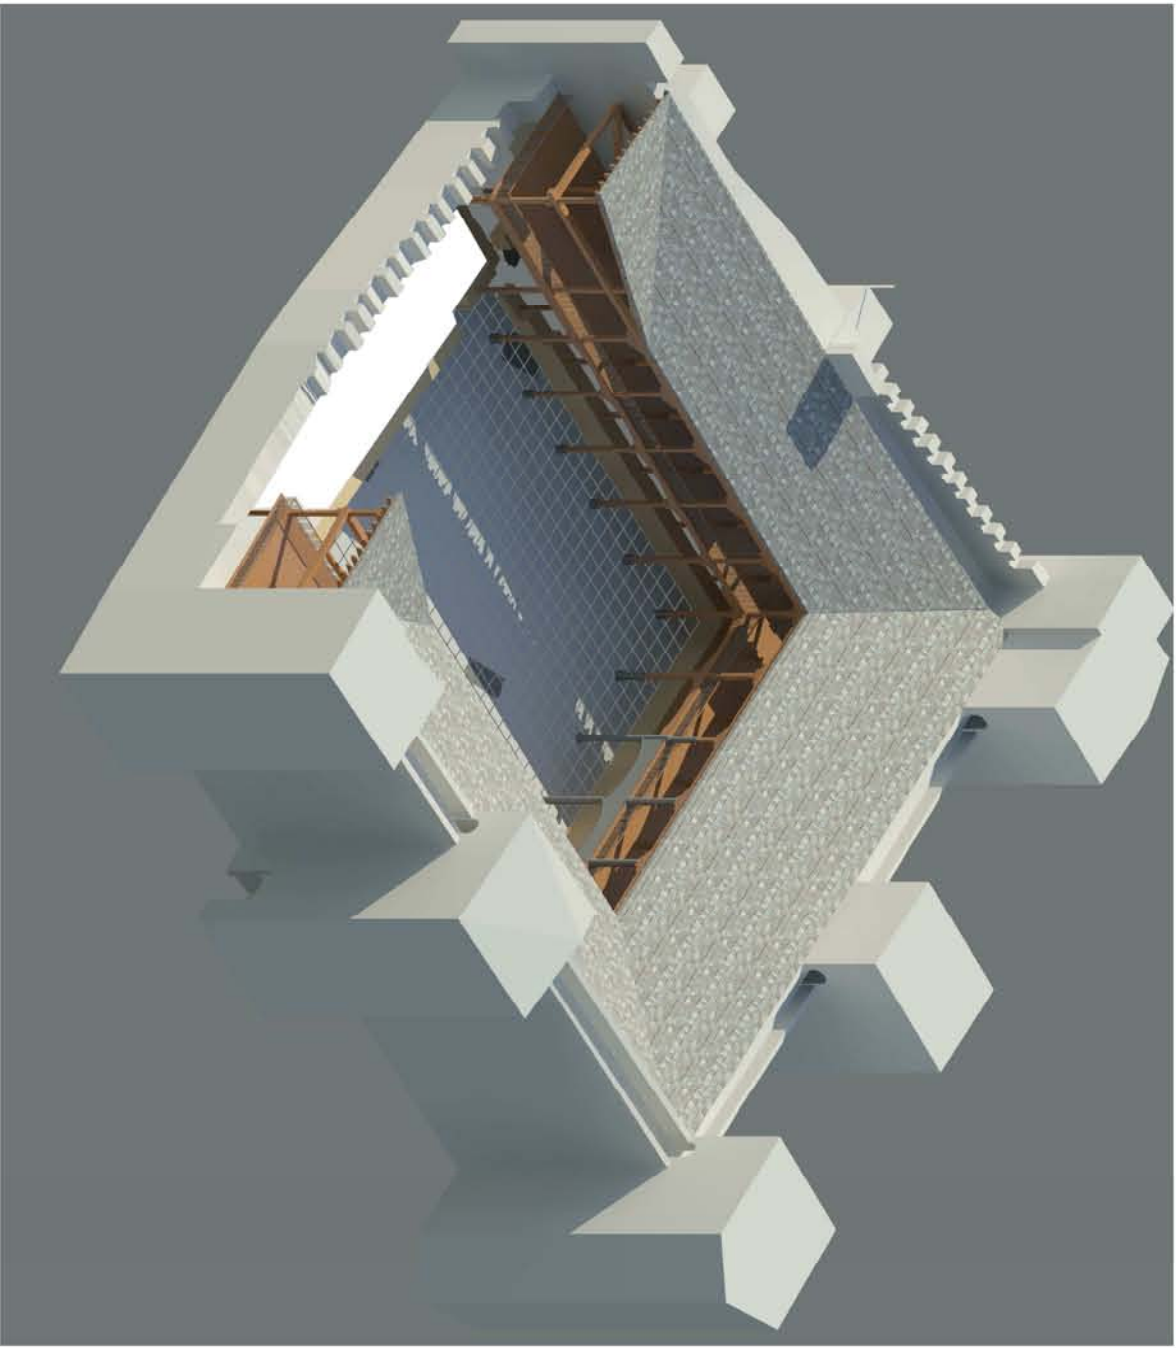


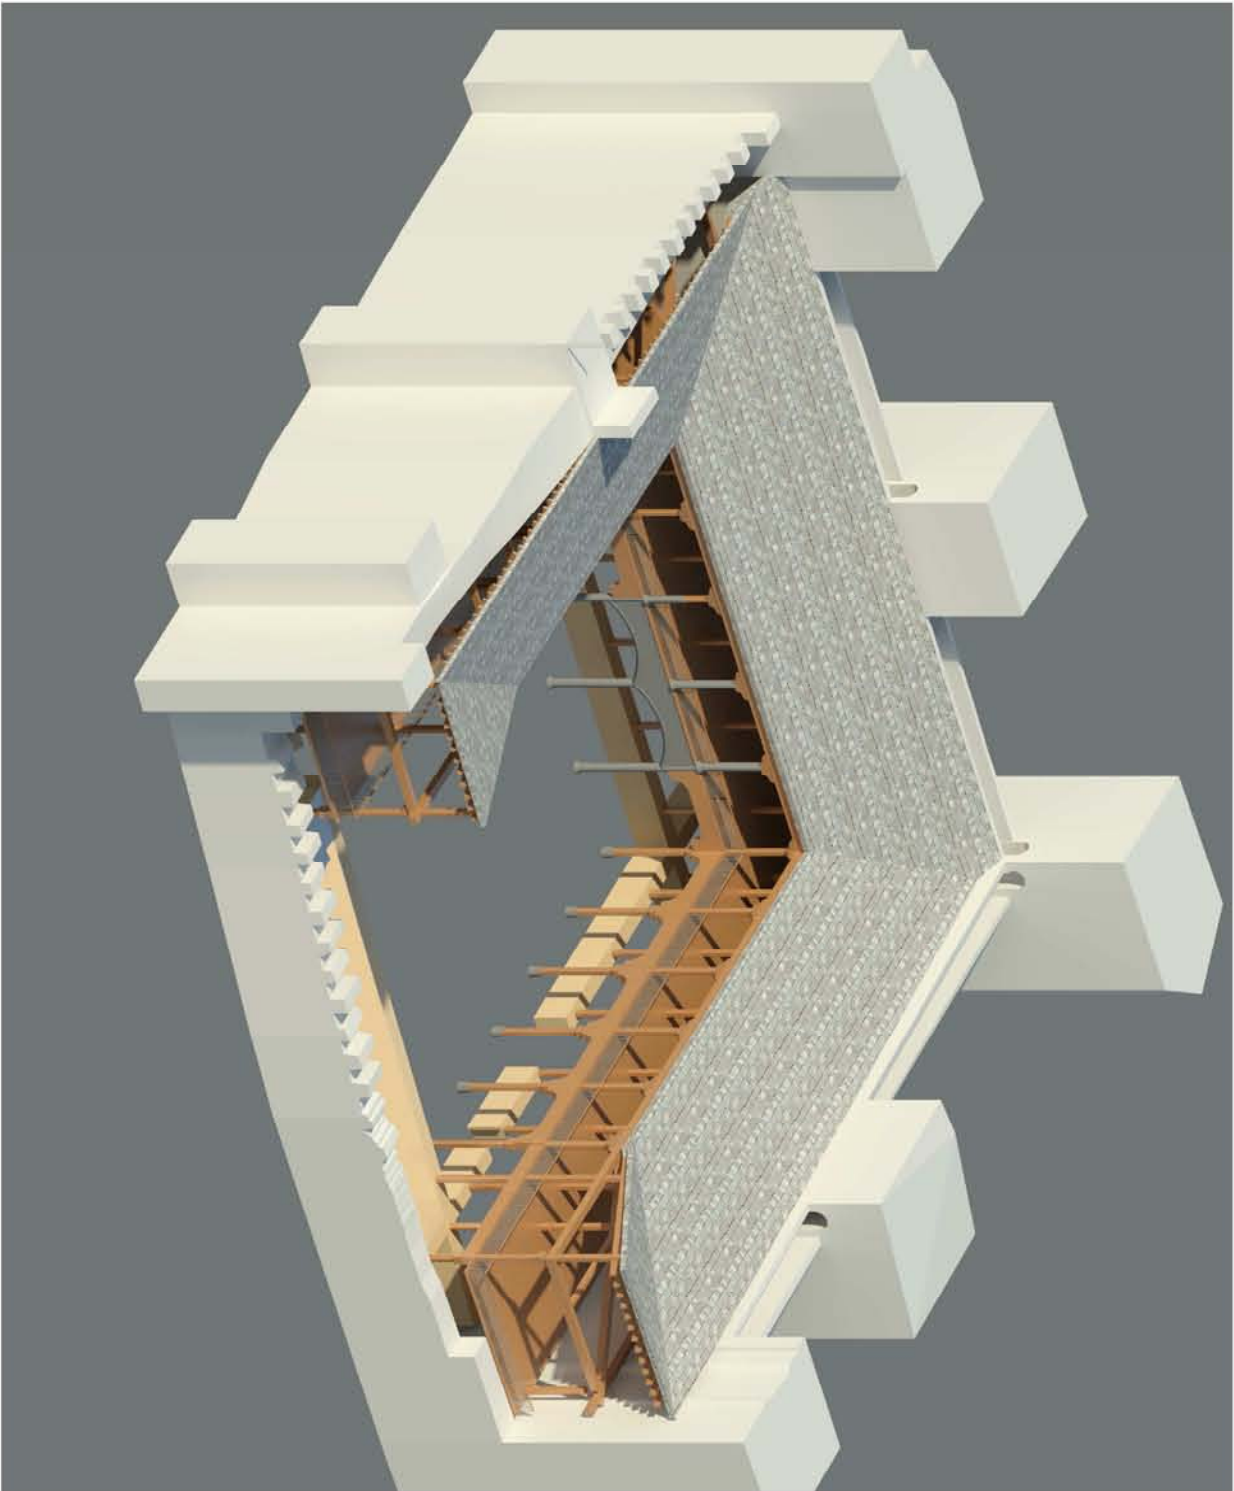

PROYECTO DE RECUPERACIÓN, RESTAURACIÓN Y PUESTA
EN VALOR DEL CASTILLO DE BUTRAGO DEL LOZOYA.
PROPIEDAD / PROMOTOR: A.I. AYUNTAMIENTO DE BUTRAGO DEL LOZOYA.
Pza Picasso, N.º1, 28730 MADRID.
Tfno 918480056, Fax 918480030, www.butrago.org.
Octubre 2015.

ARQUITECTO:
Pedro Ponce de León

DENOMINACIÓN DE PLANO:

IMÁGENES FINALES