
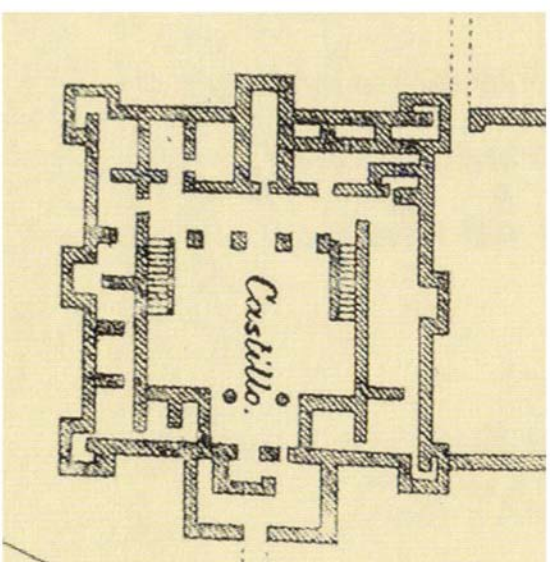


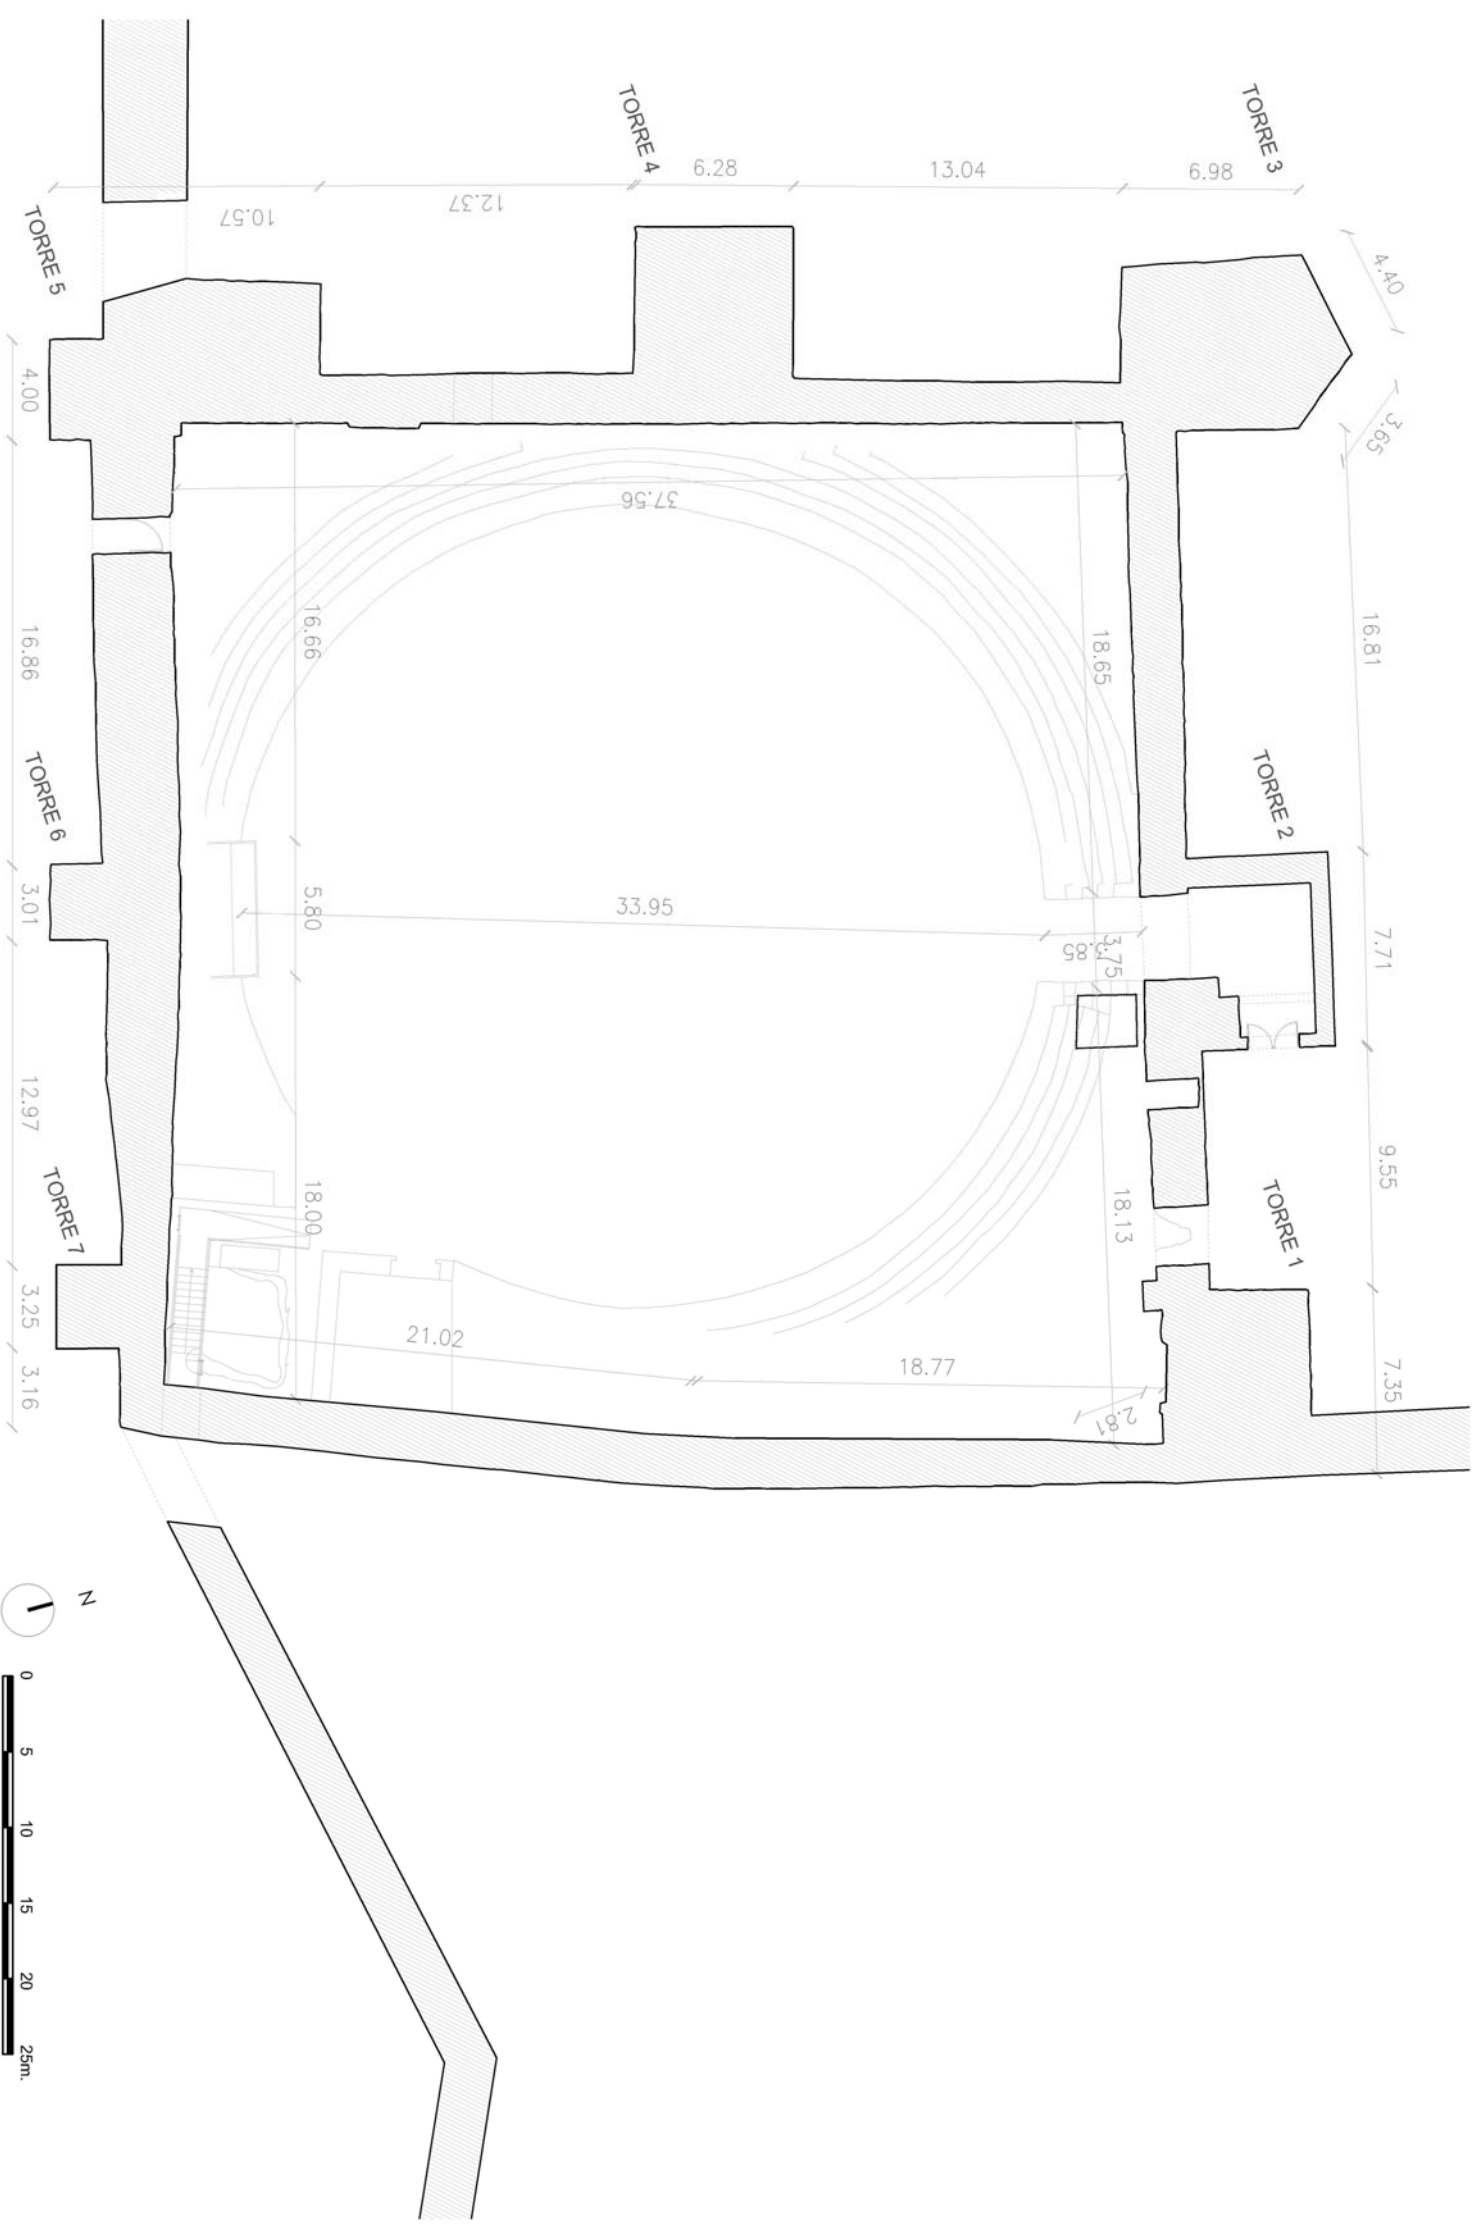

PROYECTO DE RECUPERACIÓN, RESTAURACIÓN Y PUESTA EN VALOR DEL CASTILLO DE BUTIRAGO DEL LOZOYA.

 PROPIEDAD / PROMOITOR: A.I. AYUNTAMIENTO DE BUTIRAGO DEL LOZOYA, Pza Picasso, N.º1, 28730 MADRID.
Tfno. 918680056, fax 918680030, www.butirago.org.
Octubre de 2015.

ARQUITECTO:
Pedro Ponce de León

DENOMINACIÓN DE PLANO:

DENOMINACIÓN DE PLANO: **Nº DE PLANO:**
 PLANIMETRÍA: **02**
 IMÁGENES HISTÓRICAS Y DIMENSIONES GENERALES
 e 1/500