



ESTUDIO DE DETALLE PARCELA ESQUILEO APROBACION INICIAL

C/ INFANTADO nº 10
BUITRAGO DEL LOZOYA
JULIO 2018

PROMOTOR: OBINS PROYECTOS Y OBRAS, S.L.
ARQUITECTO: MANUEL ERADES ALONSO

PLANOS



01 TOPOGRAFICO 1:250

02 DEFINICION GENERAL MANZANA Y PARCELA DEL ESQUILEO 1:500


03 DELIMITACION Y COTAS GENERAL MANZANA Y PARCELA DEL ESQUILEO 1:250

04 CALCULO OCUPACION PARCELA DEL ESQUILEO 1:250


05 PROPUESTA DE ORDENACION 1:250

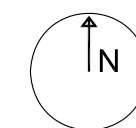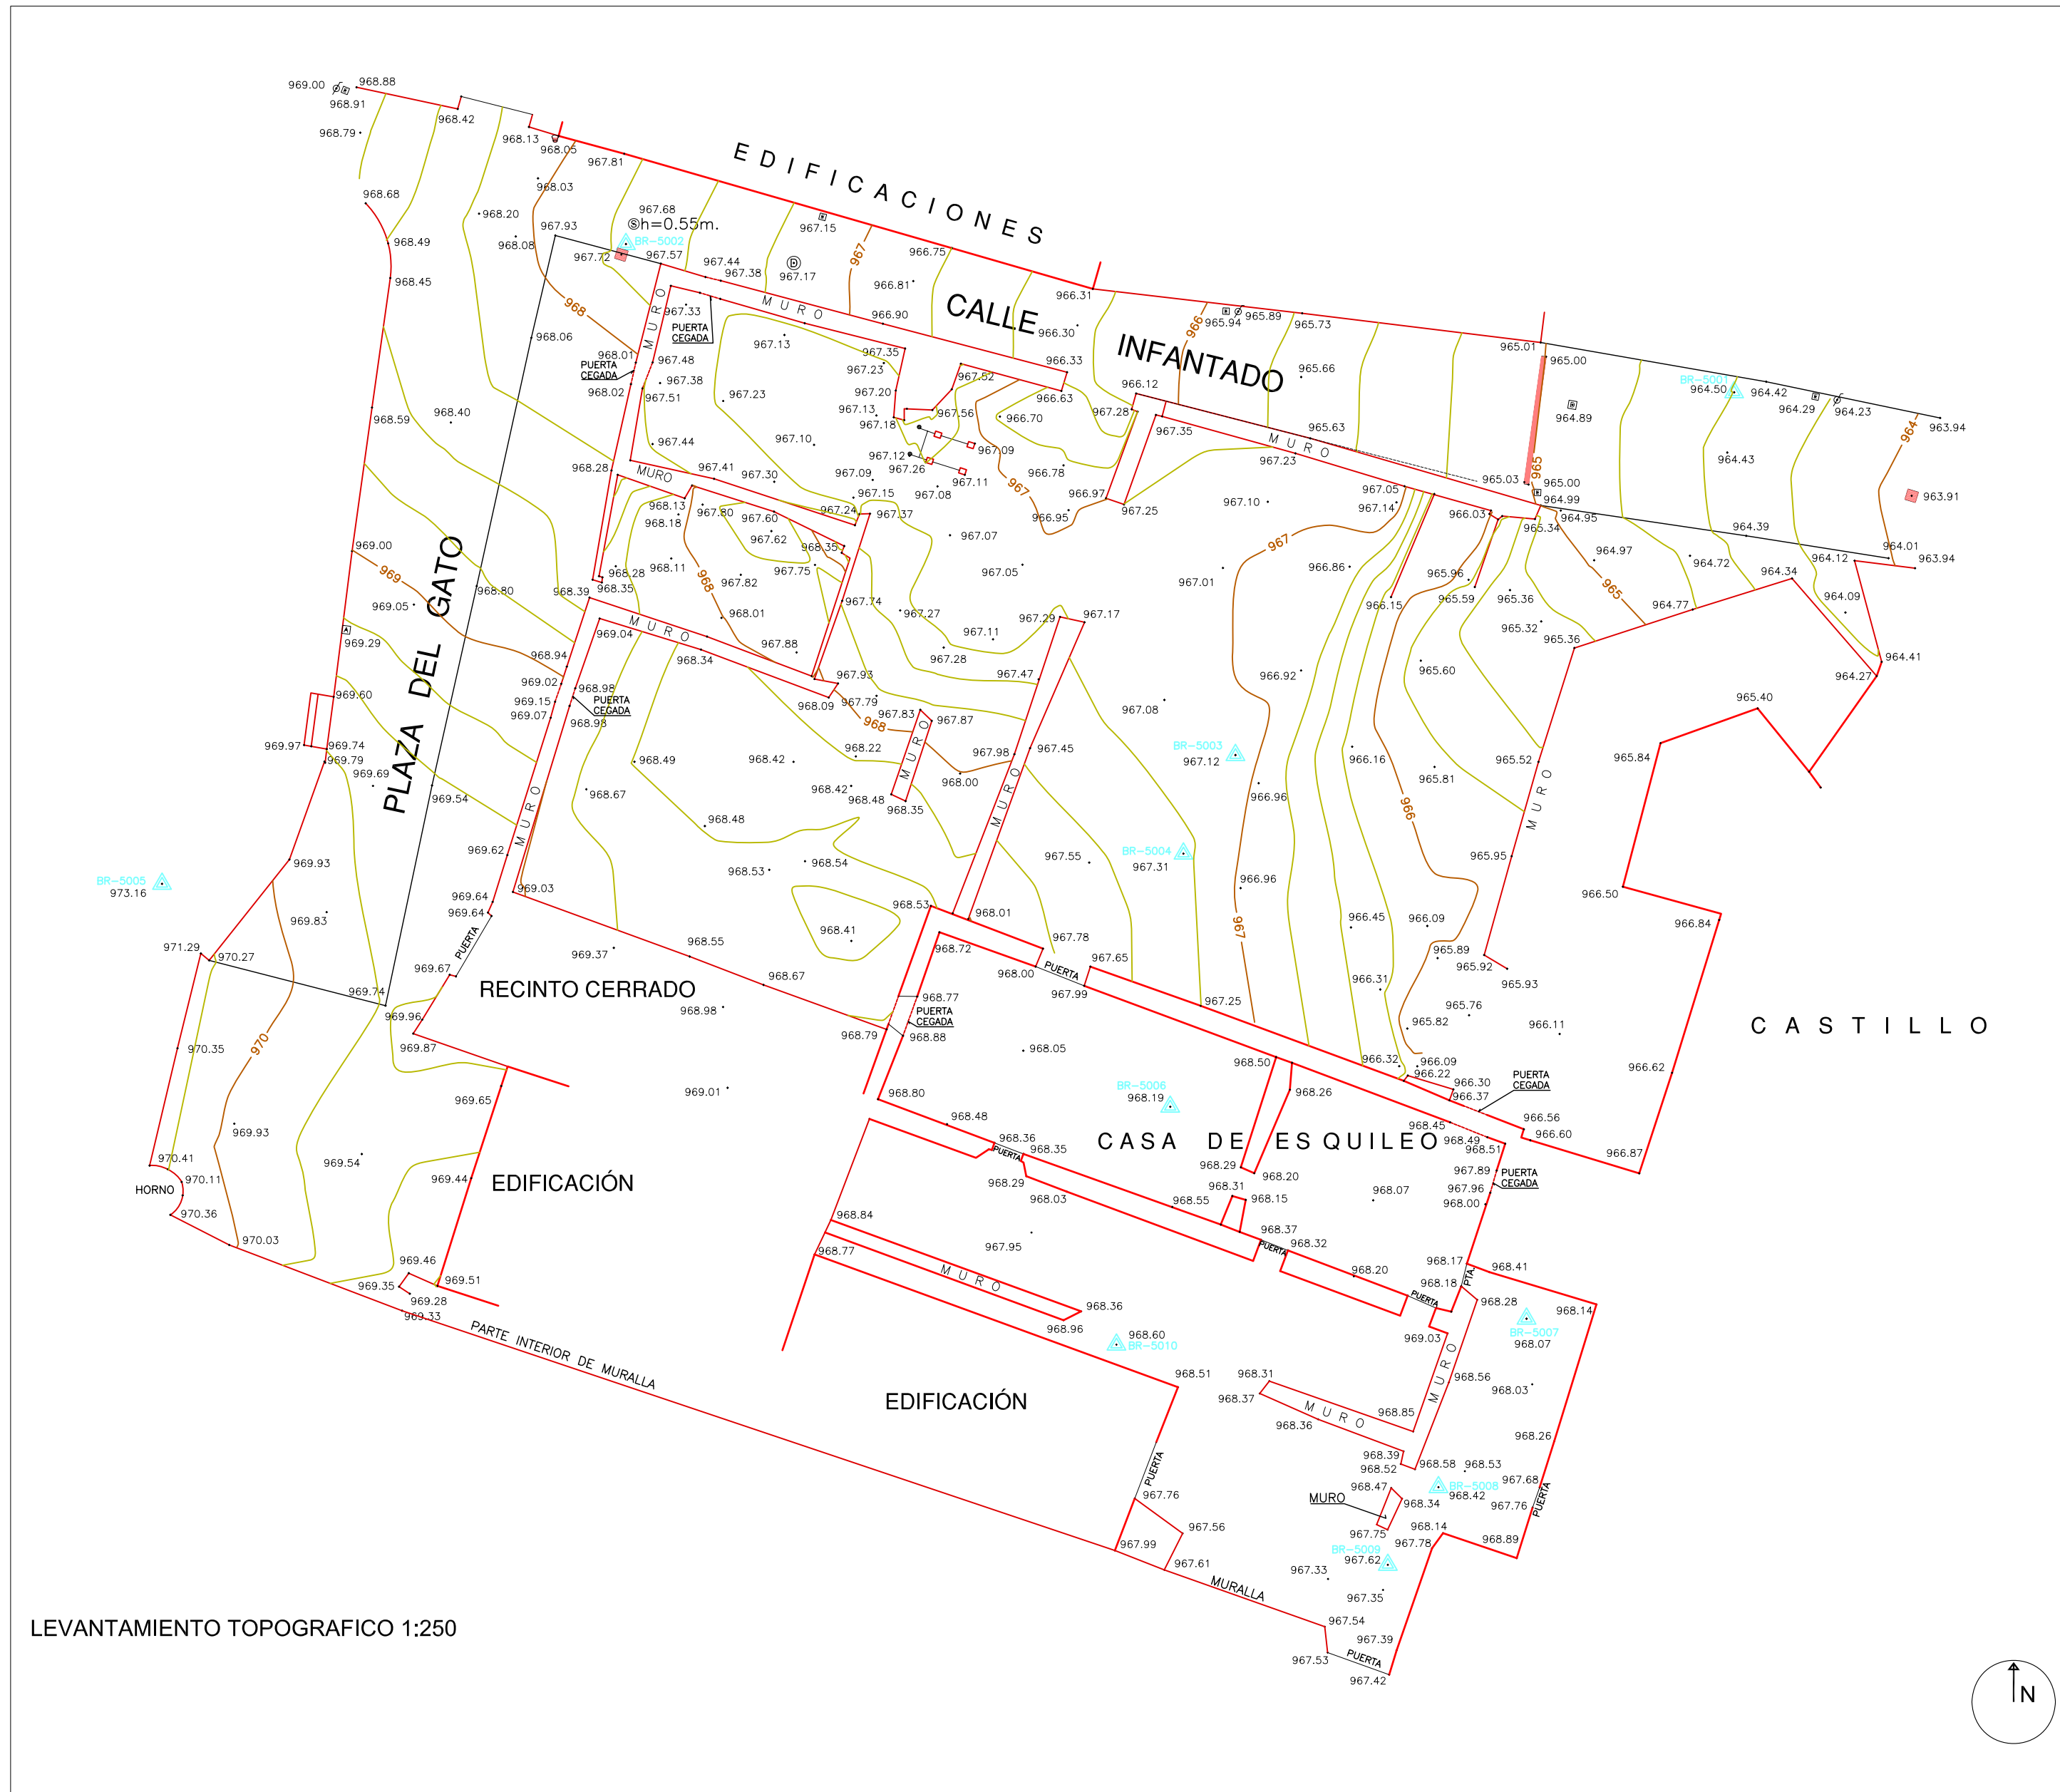


ESTUDIO DE DETALLE PARCELA DEL ESQUILEO APROBACION INICIAL		01
C/ INFANTADO nº 10 DE BUITRAGO DEL LOZOYA REF. CATASTRAL 67864-03		
TOPOGRAFICO	ESCALA 1:250 JULIO 2018	
PROMOTOR: ARQUITECTO:	OBINS PROYECTOS Y OBRAS, S.L MANUEL ERADES ALONSO Col. 12.067	

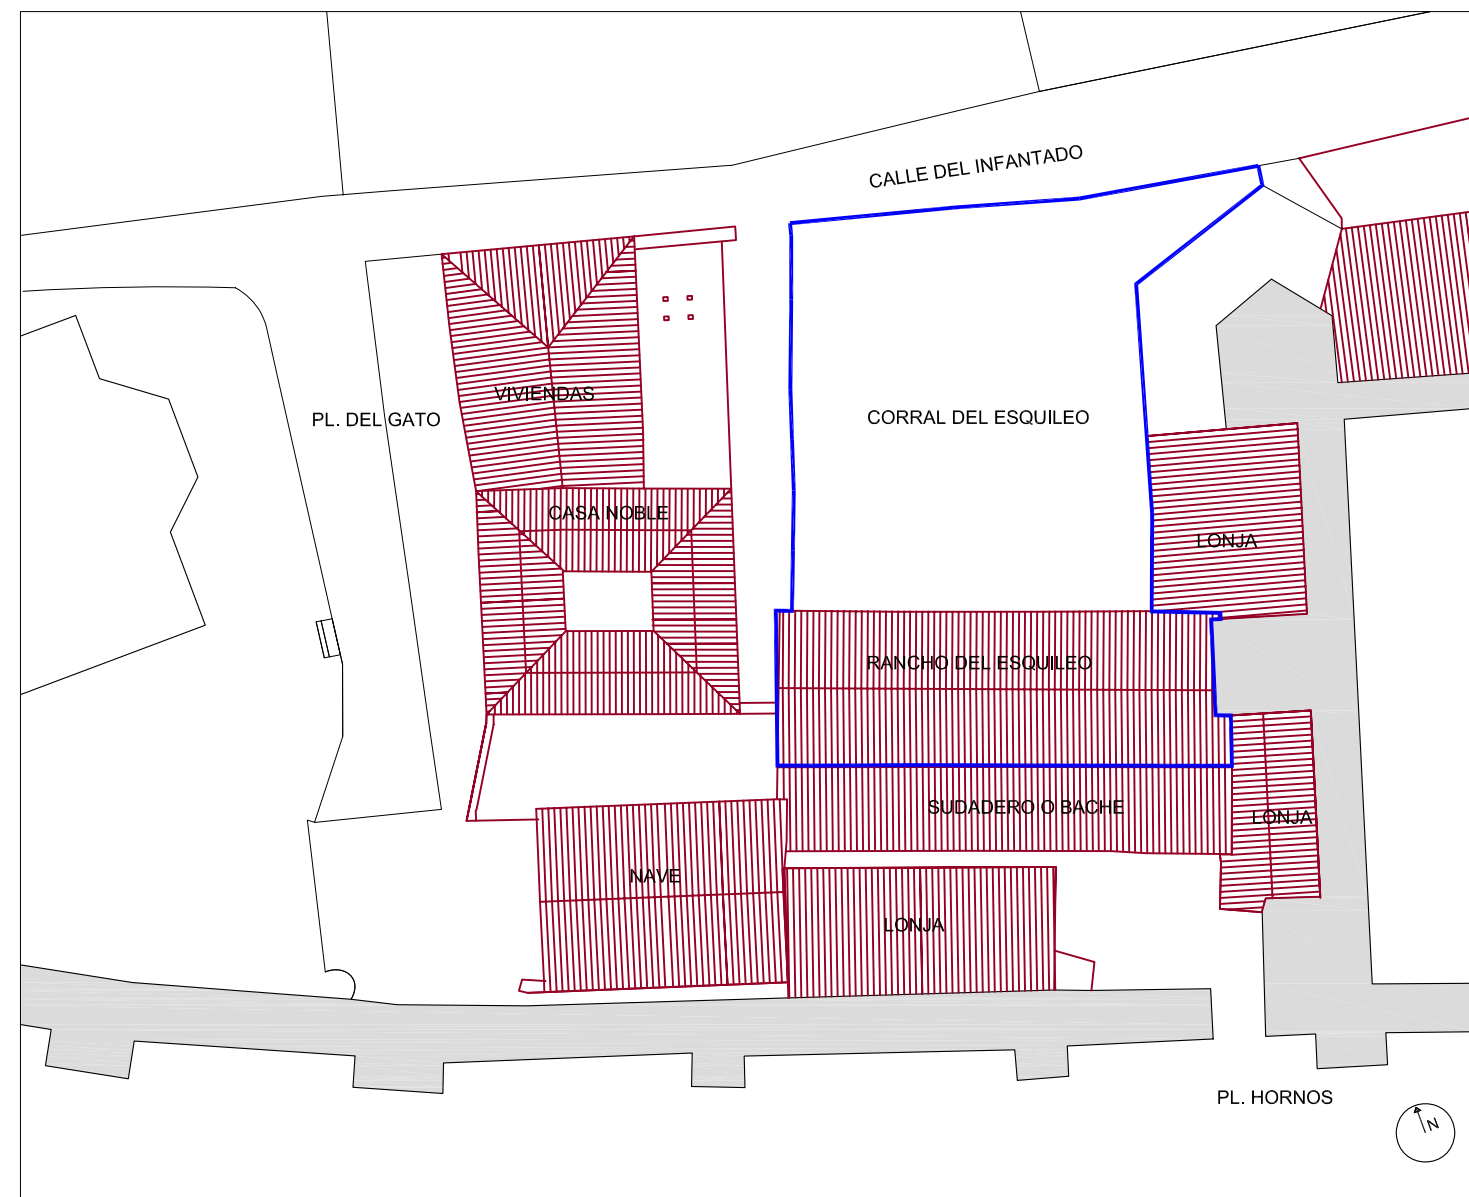


MANZANA ESQUILEO - RECONSTRUCCION TRAZA ORIGINAL 1:500

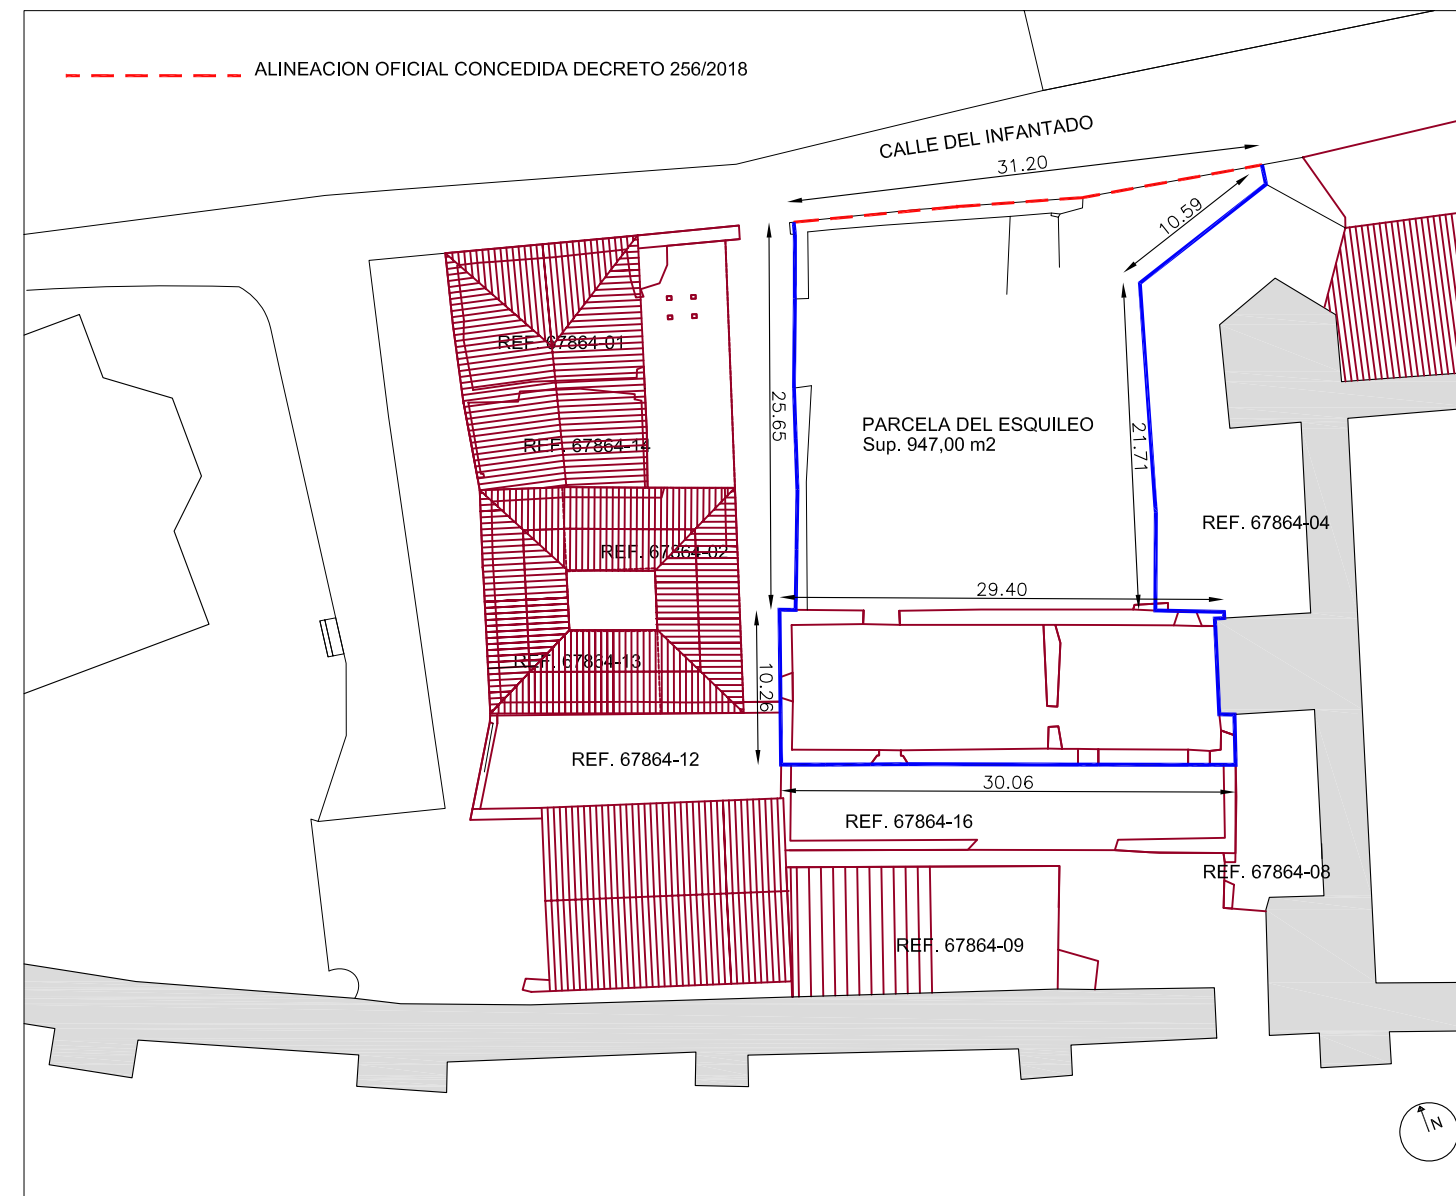

PARCELA ESQUILEO
ALINEACION OFICIAL 1:500

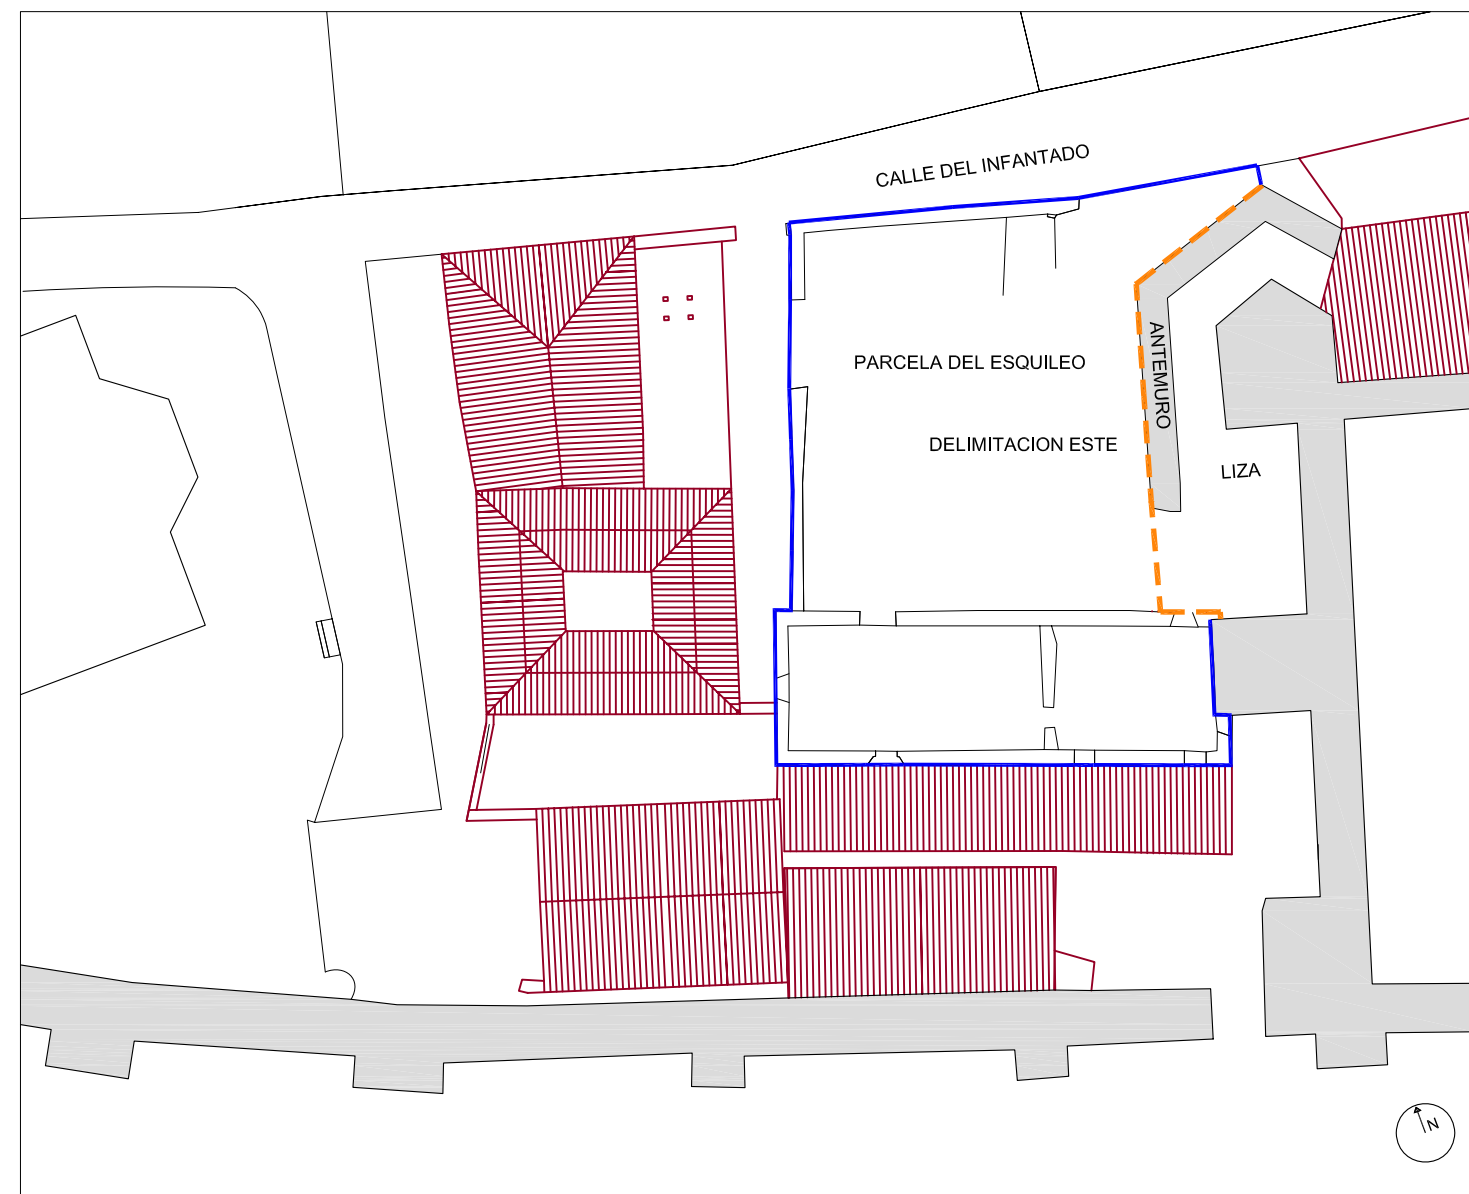


LINDERO ESTE 1:500

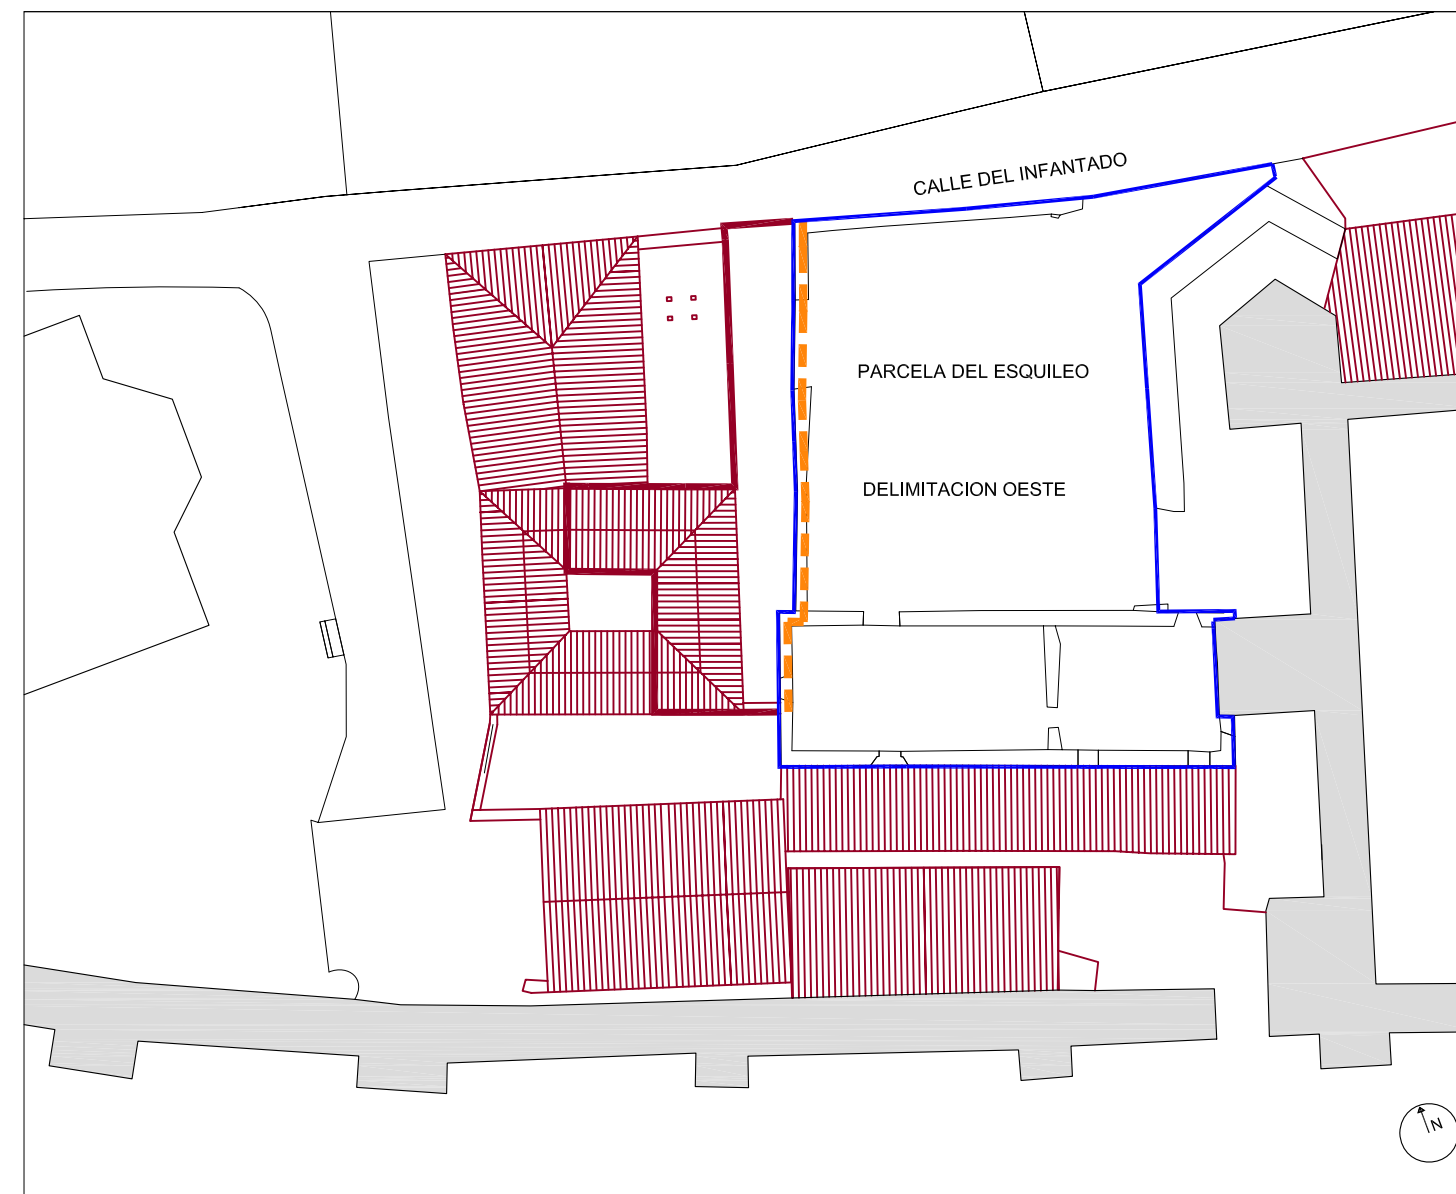


LINDERO OESTE 1:500

ESTUDIO DE DETALLE PARCELA DEL ESQUILEO APROBACION INICIAL		02
C/ INFANTADO nº 10 DE BUITRAGO DEL LOZOYA REF. CATASTRAL 67864-03		
DEFINICION GENERAL MANZANA - PARCELA ESQUILEO	ESCALA 1:250 JULIO 2018	
PROMOTOR:	OBINS PROYECTOS Y OBRAS, S.L	
ARQUITECTO:	MANUEL ERADES ALONSO Col. 12.067	

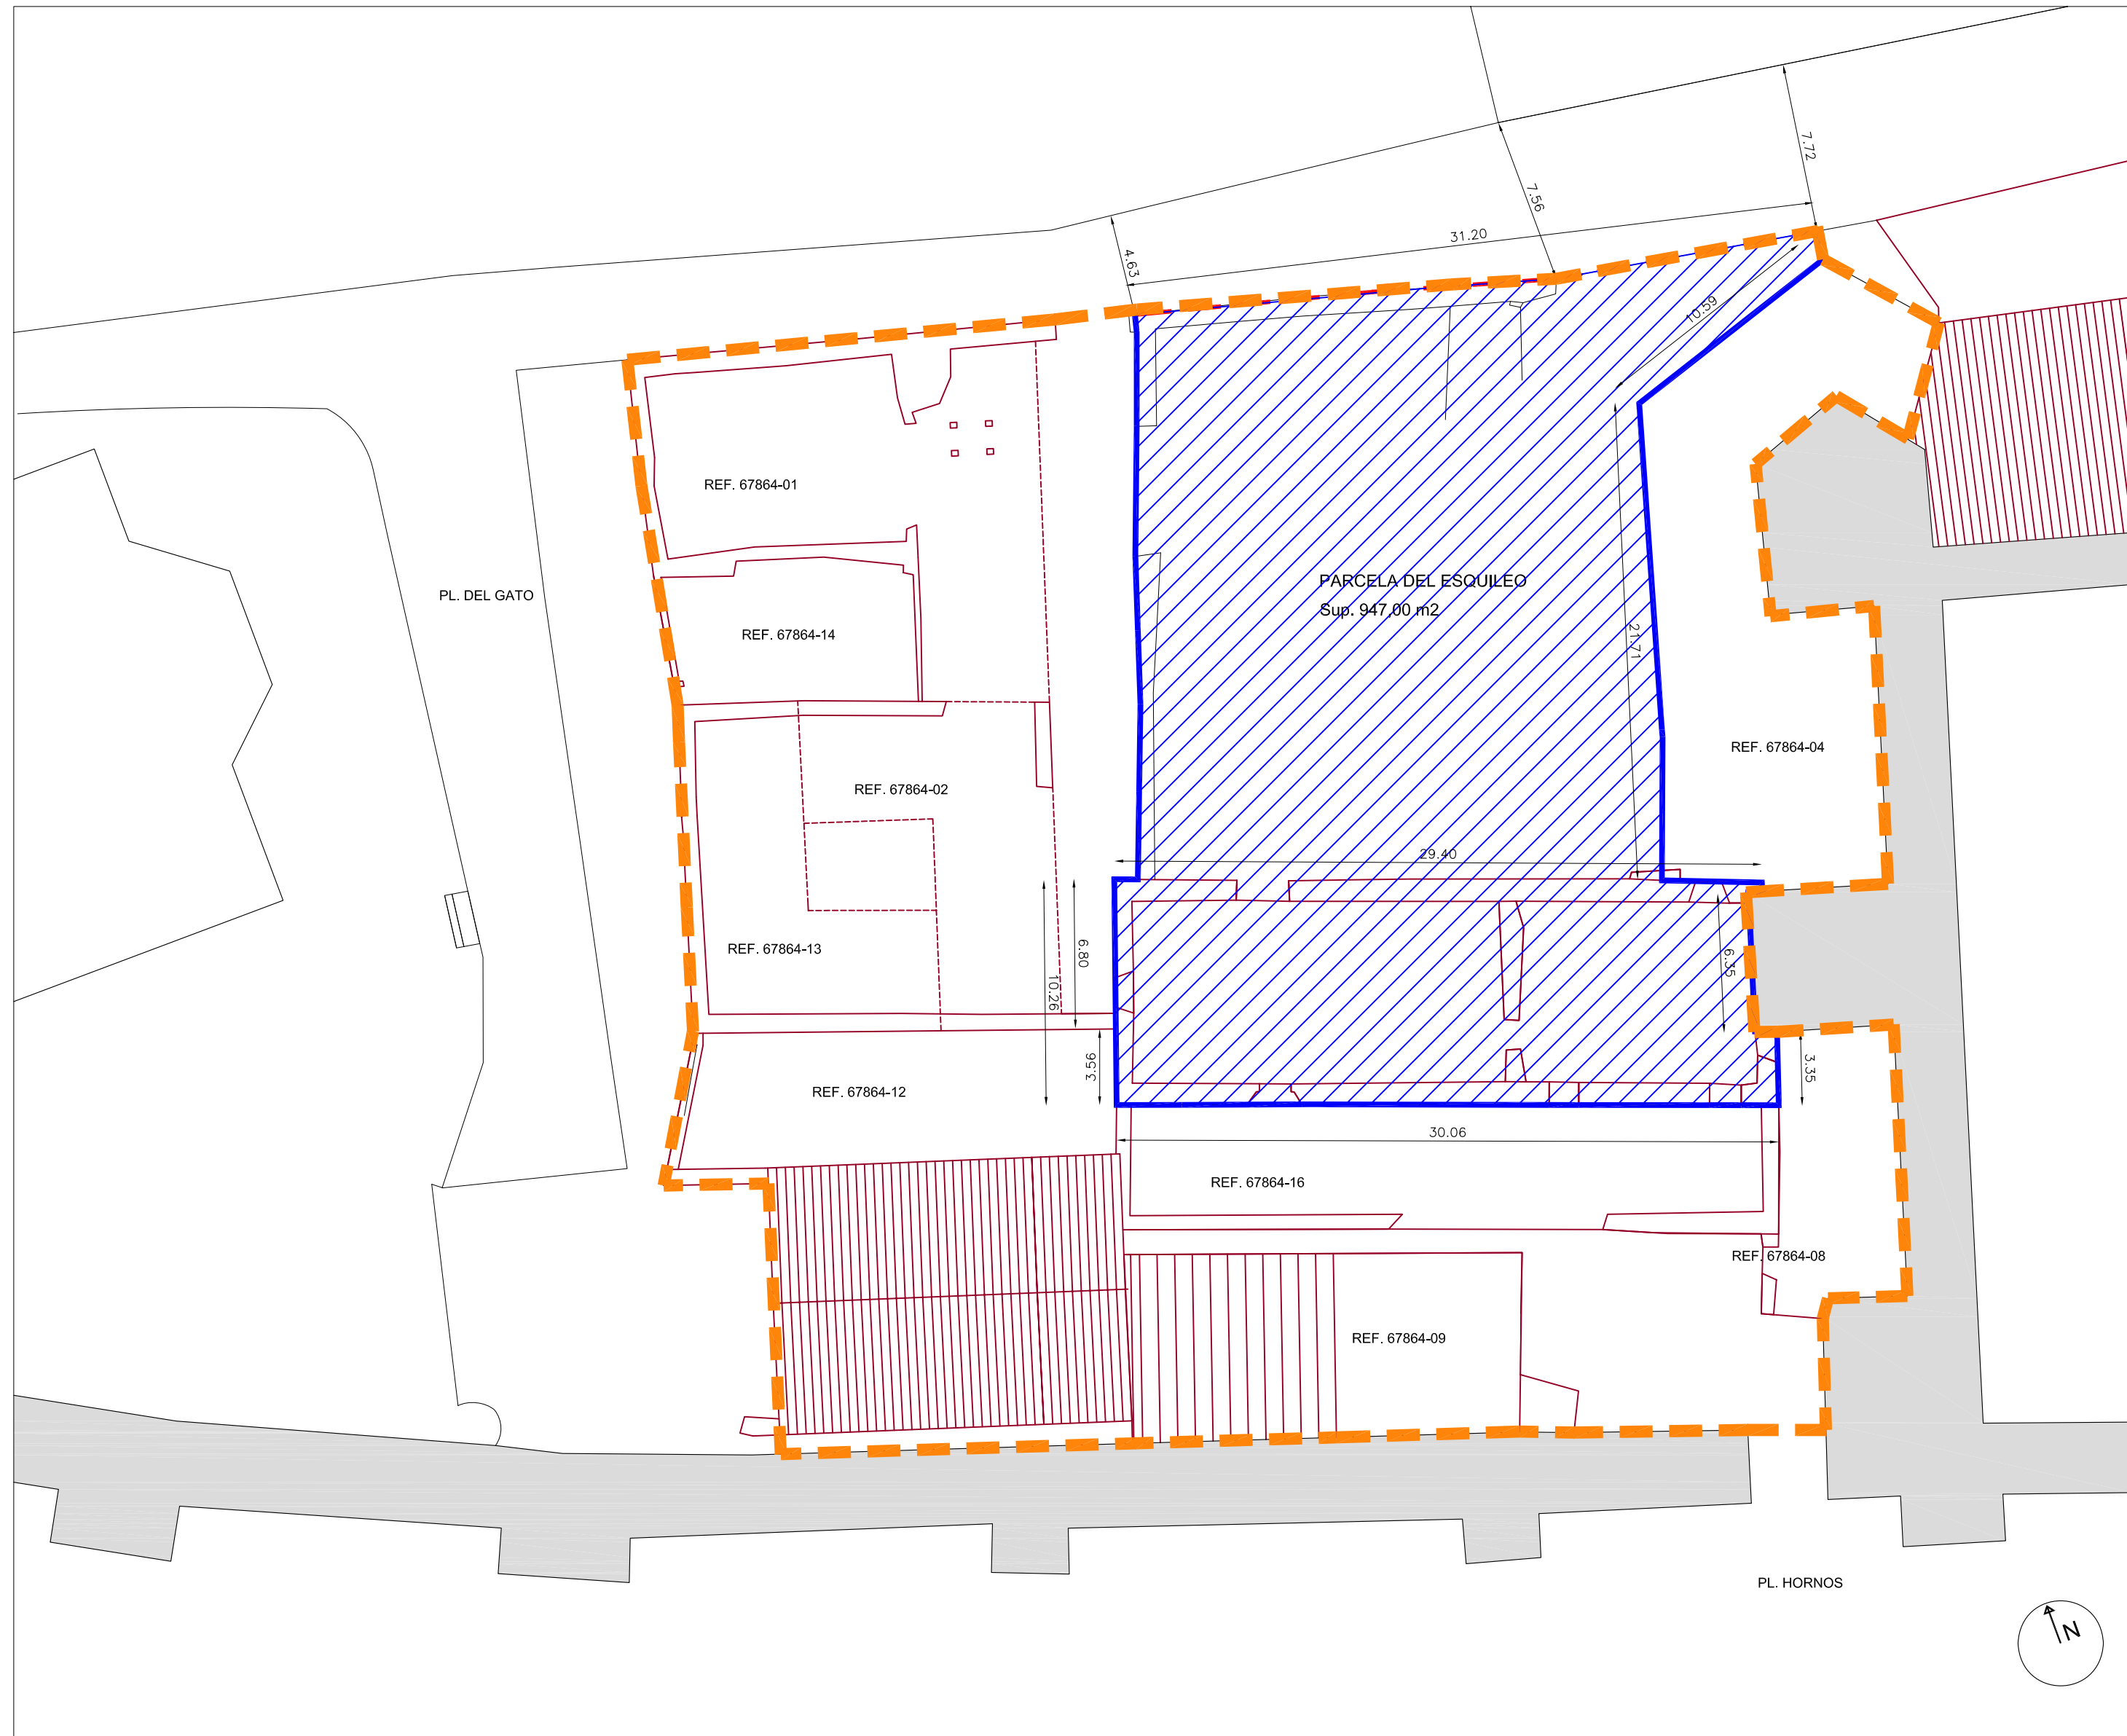




- - - - MANZANA ESQUILEO
- _ _ _ _ PARCELA ESQUILEO

ESTUDIO DE DETALLE PARCELA DEL ESQUILEO APROBACION INICIAL	03
C/ INFANTADO nº 10 DE BUITRAGO DEL LOZOYA REF. CATASTRAL 67864-03	
DEMILITACION MANZANA Y PARCELA DEL ESQUILEO	ESCALA 1:250 JULIO 2018
PROMOTOR: ARQUITECTO:	OBINS PROYECTOS Y OBRAS, S.L MANUEL ERADES ALONSO Col. 12.067

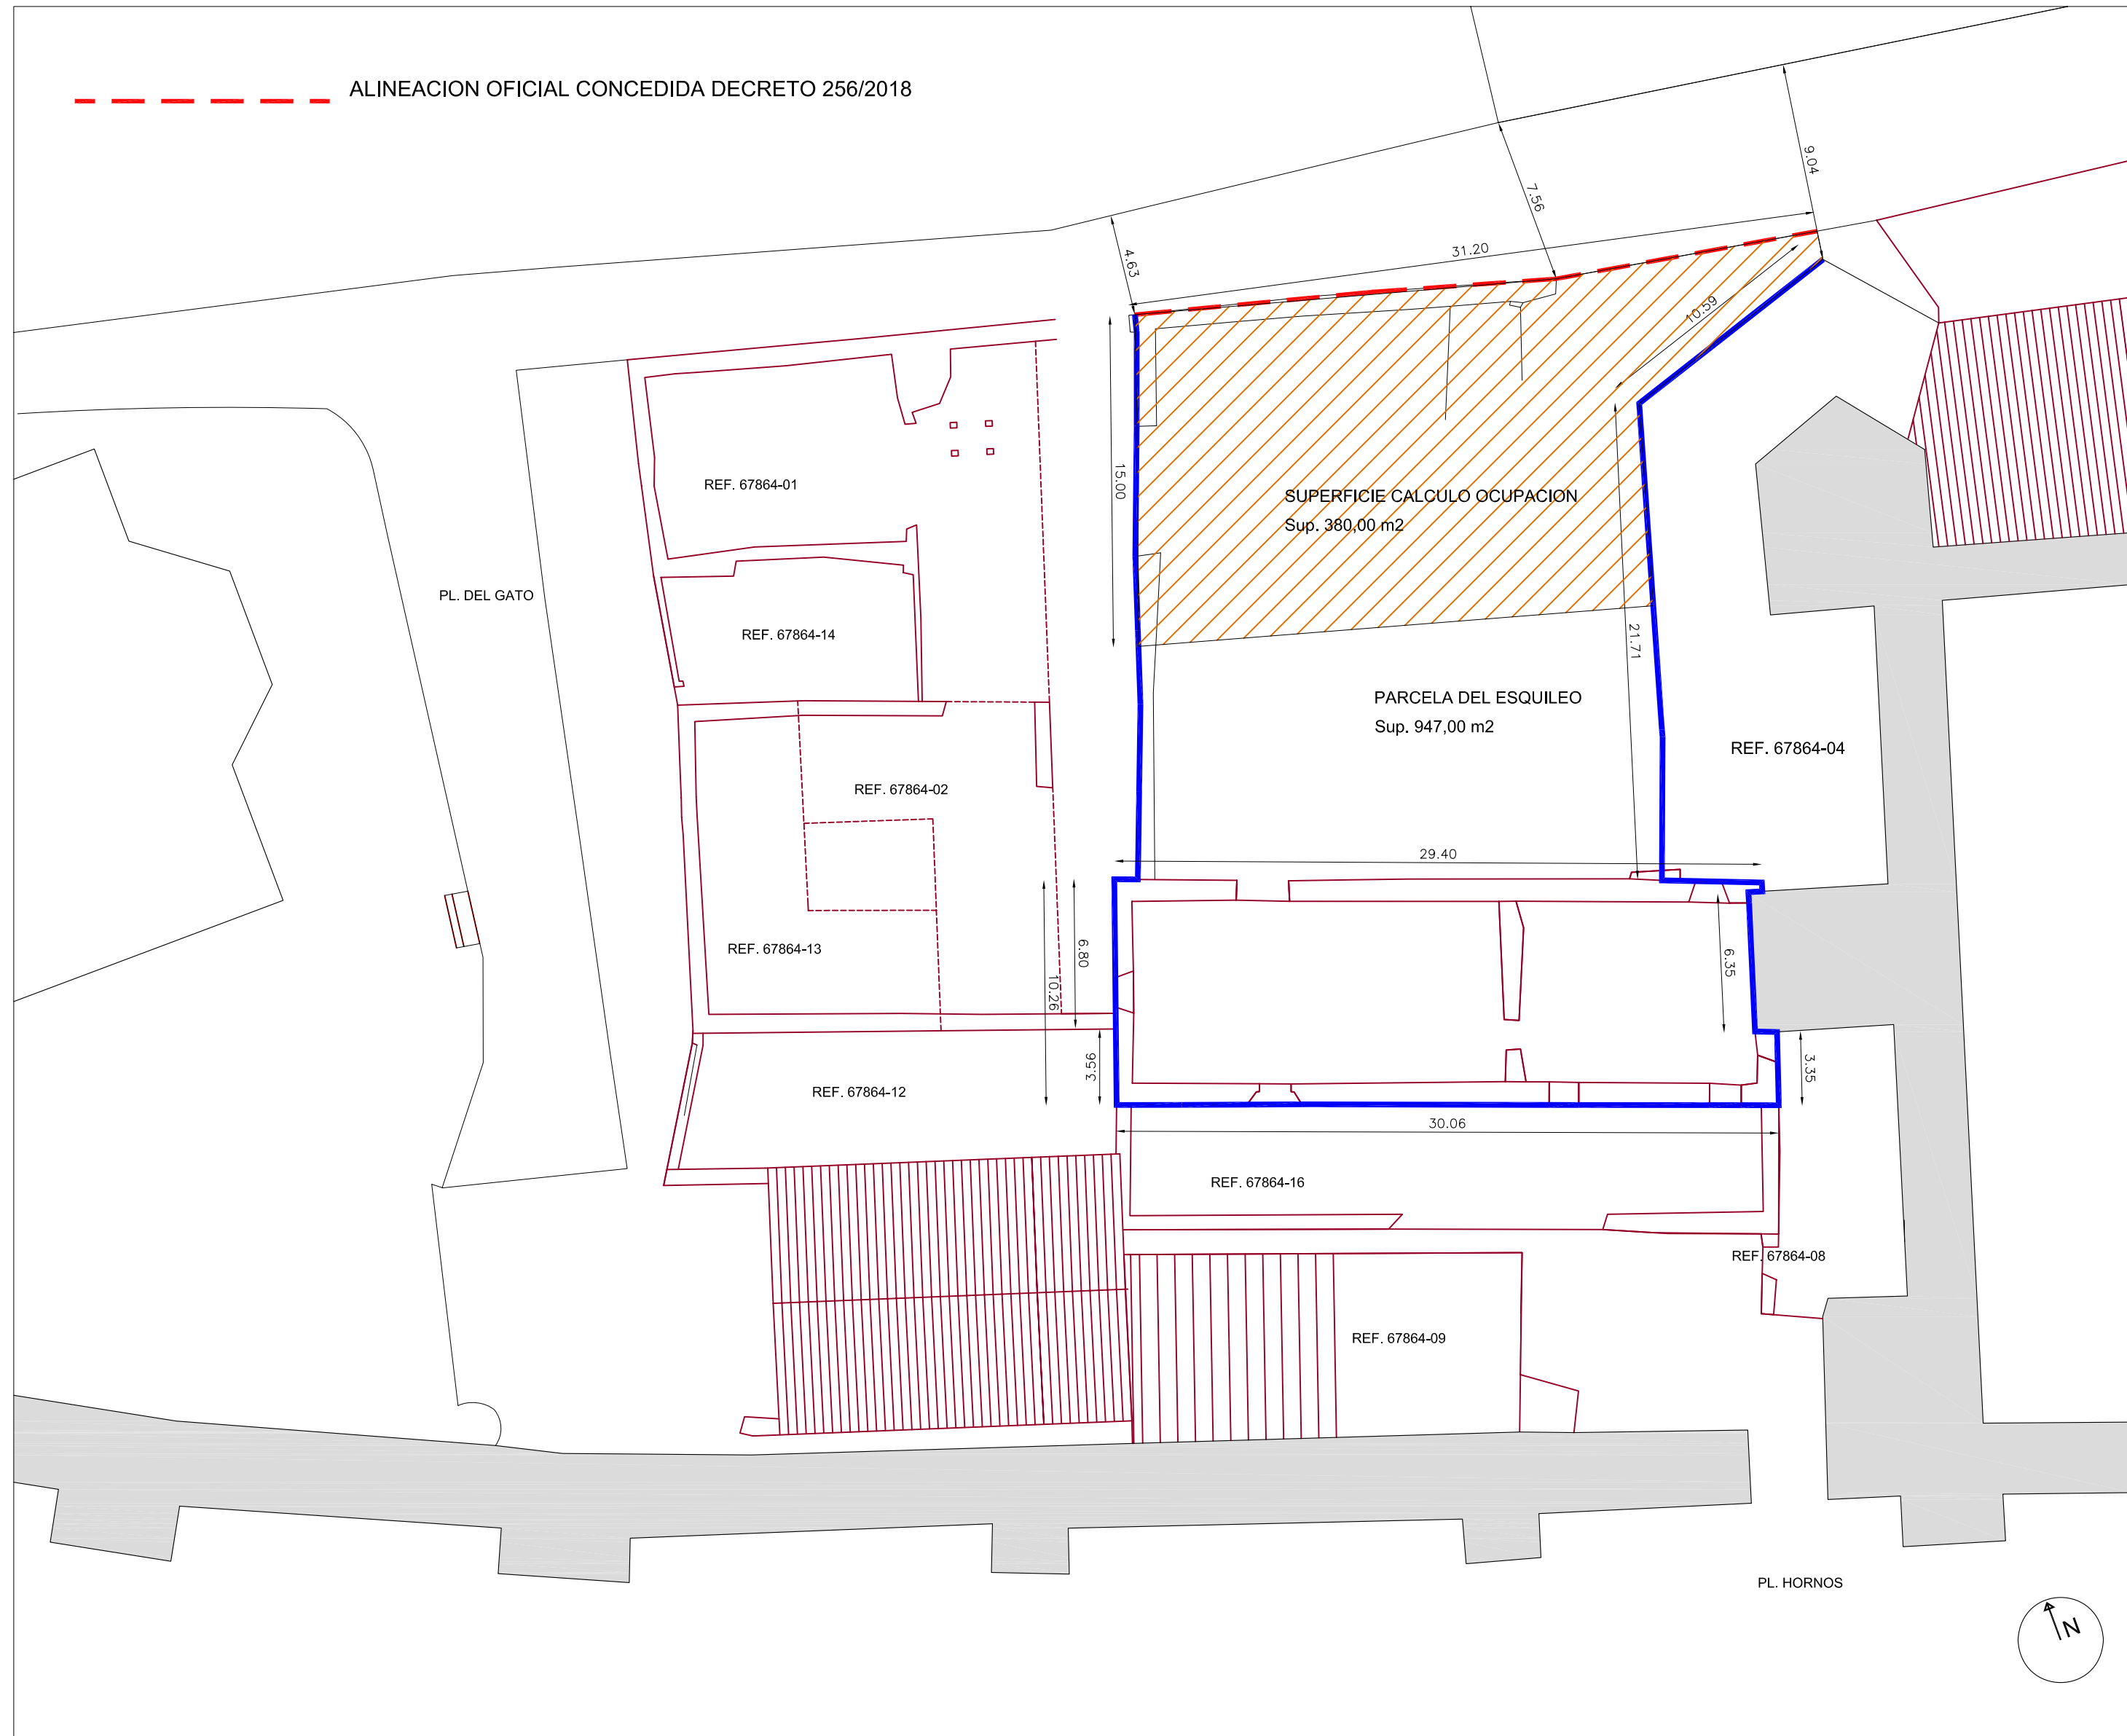

CALCULO OCUPACION

ESTUDIO DE DETALLE PARCELA DEL ESQUILEO APROBACION INICIAL		04
C/ INFANTADO nº 10 DE BUITRAGO DEL LOZOYA REF. CATASTRAL 67864-03		
CALCULO OCUPACION PARCELA ESQUILEO		ESCALA 1:250 JULIO 2018
PROMOTOR:	OBINS PROYECTOS Y OBRAS, S.L	
ARQUITECTO:	MANUEL ERADES ALONSO Col. 12.067	

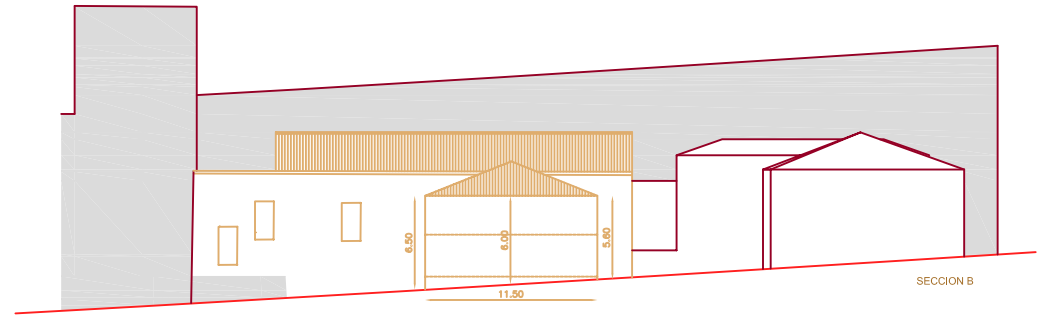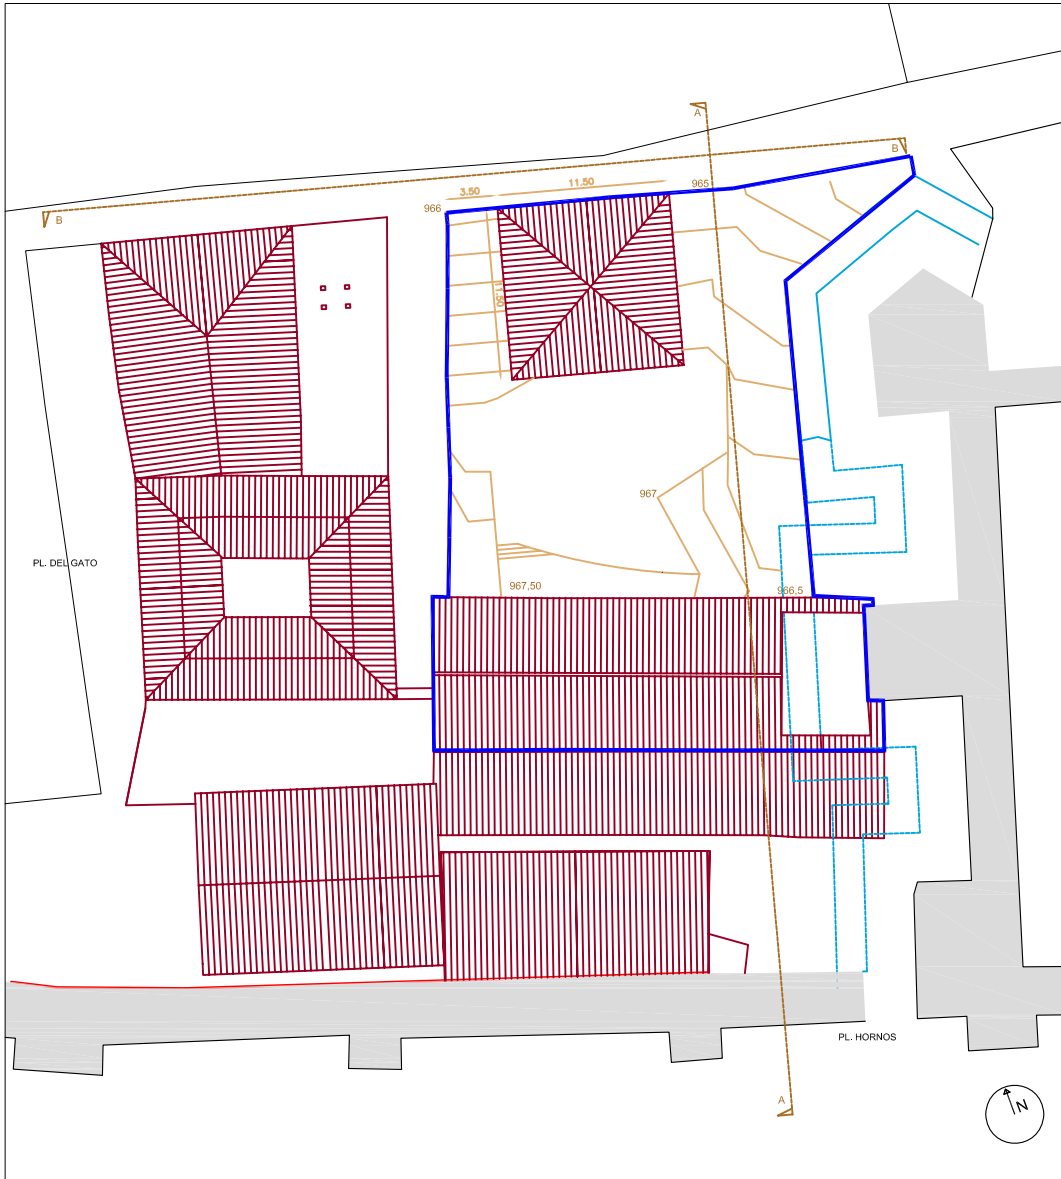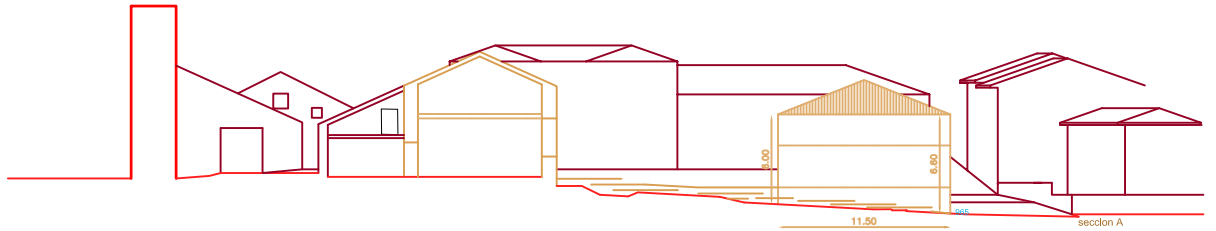

ESTUDIO DE DETALLE PARCELA DEL ESQUELEO APROBACION INICIAL		05
C/ INFANTADO n° 10 DE BUITRAGO DEL LOZOYA REF. CATASTRAL 67864-03		
PROPUESTA DE ORDENACION	ESCALA 1:250 JULIO 2018	
PROMOTOR:	OBINS PROYECTOS Y OBRAS, S.L	
ARQUITECTO:	MANUEL ERADES ALONSO Col. 12.067	