


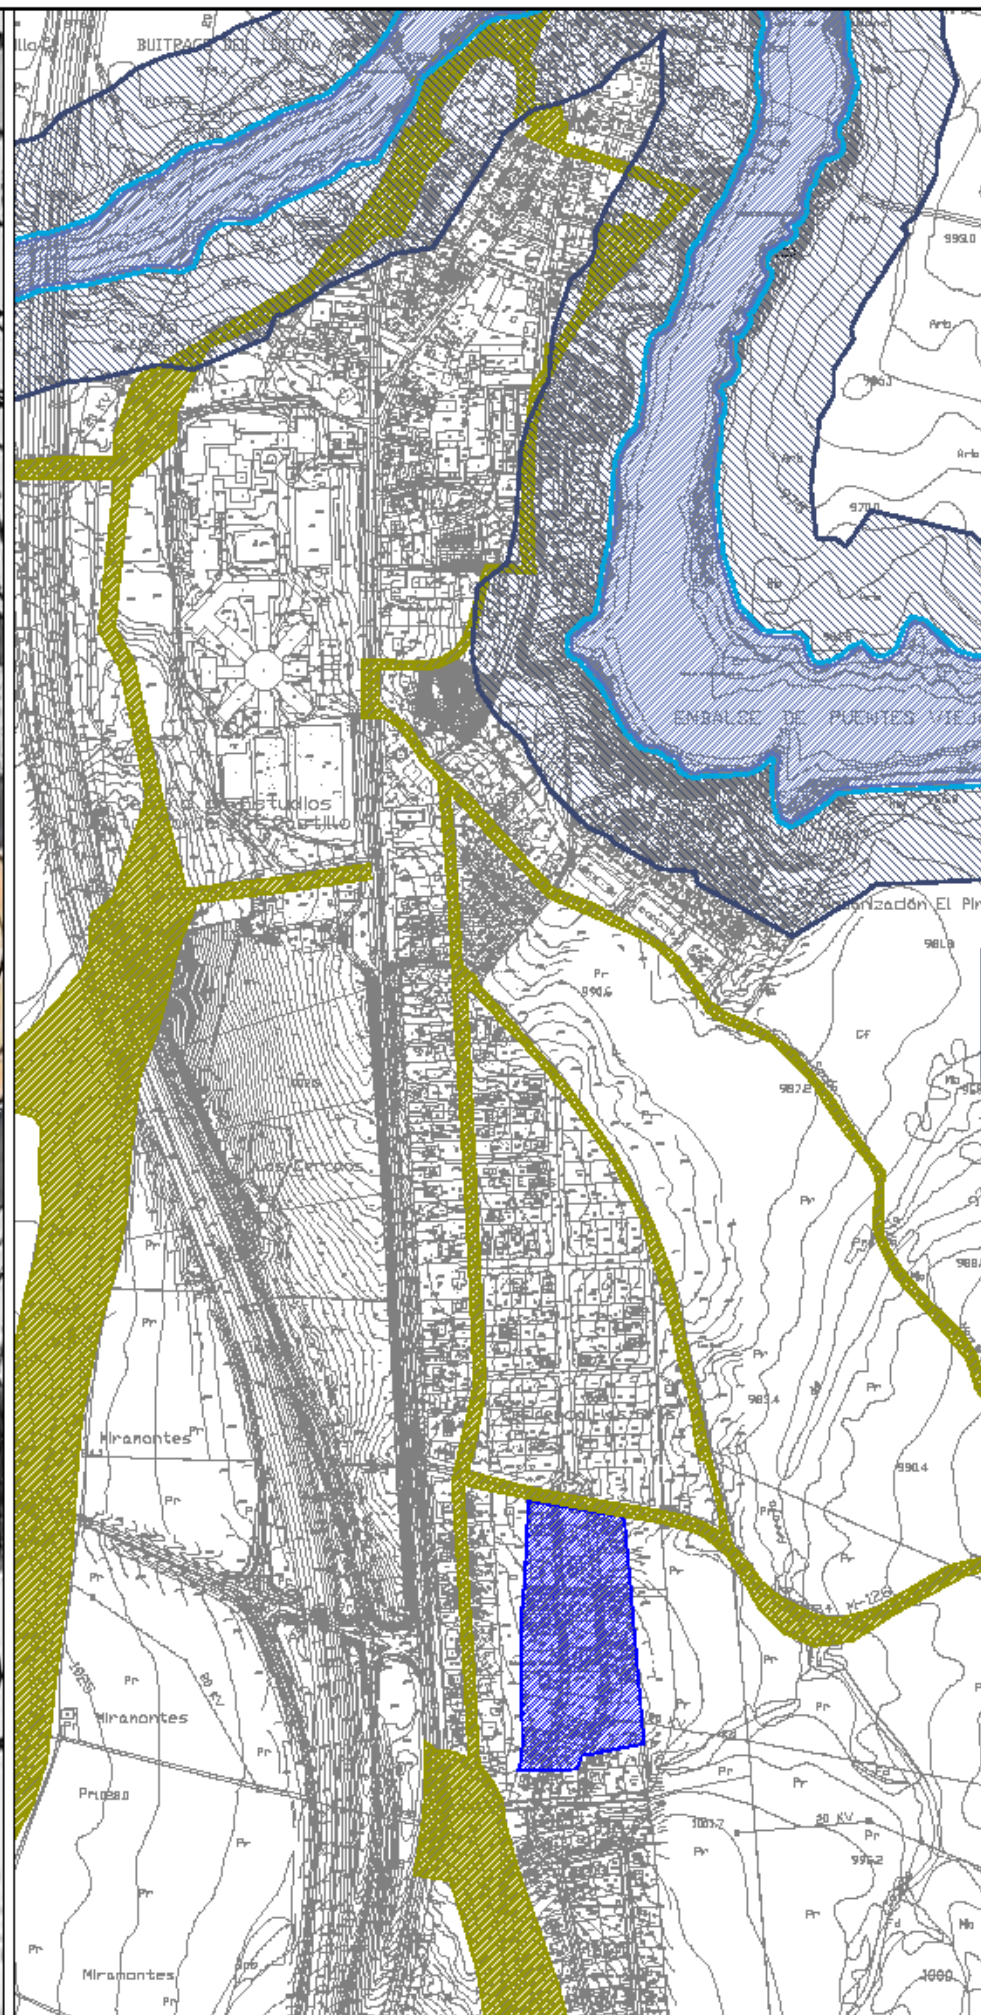

DELIMITACIÓN

RED HIDROGRÁFICA - LEY DE AGUAS
RD Legislativo 1/2001, de 20 de julio

DOMINIO PÚBLICO HIDRÁULICO

ZONA DE SERVIDUMBRE (50m)

ZONA DE POLICÍA (100m)

PLAN DE ORDENACIÓN DEL EMBALSE
DE PUENTES VIEJAS

ZONA DE MÁXIMA PROTECCIÓN

ZONA DE CONSERVACIÓN A mejorar

ZONA USO AGROPECUARIO TRADICIONAL

ZONA A ORDENAR POR PLANEAMIENTO
URBANÍSTICO

VÍAS PECUARIAS

MODIFICACIÓN PUNTUAL Nº 7 DE LAS NORMAS SUBSIDIARIAS DE BUITRAGO DEL LOZOYA EN EL ÁMBITO DE LA URBANIZACIÓN "LAS ROTURAS"



OCTUBRE DE 2015

PLANO

I-04

AFECCIONES



EXCMO. AYUNTAMIENTO DE
BUITRAGO DEL LOZOYA

EQUIPO REDACTOR

svam arquitectos

ESCALA 1:5.000

15.1032

