




<b>ÁMBITO</b>	LÍMITE DEL ÁMBITO DEL CONJUNTO HISTÓRICO DE LA VILLA DE BUITRAGO DEL LOZOYA DECLARADO BIC
	LÍMITE DEL CASCO HISTÓRICO DE BUITRAGO DEL LOZOYA (AÑO 1879)
<b>LÍMITES Y ALINEACIONES</b>	ALINEACIÓN EXTERIOR EXISTENTE
	ALINEACIÓN EXTERIOR MODIFICADA
	LÍMITE DEL ÁREA DE MOVIMIENTO DE EDIFICACIÓN
	LÍMITE ENTRE ZONAS DE ORDENANZA
	963.64 COTA ALTIMÉTRICA
	10.00 COTA HORIZONTAL

<b>ORDENANZAS</b>	
MO	PROTECCIÓN DE MONUMENTOS
R1	CASCO HISTÓRICO. ADECUACIÓN AMBIENTAL
DC	EQUIPAMIENTO COMPACTO
EL	ZONA VERDE
<b>CONDICIONES DE APLICACIÓN DE LAS ORDENANZAS</b>	
Ord	Ocupación y edificabilidad según ordenación plano
Ord	Ocupación y edificabilidad según condiciones de la ordenanza

<b>CALIFICACIÓN Y DETERMINACIONES DE ORDENACIÓN</b>	
<b>USO RESIDENCIAL</b>	
	ALTURAS EXISTENTES (nº de plantas)
	1 PLANTA
	2 PLANTAS
<b>USO TERCIARIO TURÍSTICO</b>	
	ALTURAS EXISTENTES (nº de plantas)
	2 PLANTAS
<b>USO EQUIPAMIENTO PÚBLICO</b>	
	ALTURAS EXISTENTES (nº de plantas)
	1 PLANTA
	2 PLANTAS
<b>USO EQUIPAMIENTO PRIVADO</b>	
	ALTURAS EXISTENTES (nº de plantas)
<b>USOS AUXILIARES</b>	
	1 PLANTA
	2 PLANTAS
<b>USO ESPACIO LIBRE</b>	
	ESPACIO LIBRE PRIVADO NO OCUPABLE (según Normativa)
	ESPACIO LIBRE PRIVADO OCUPABLE PARCIALMENTE (según Normativa)
	ESPACIOS LIBRES Y ZONAS VERDES DE TITULARIDAD PÚBLICA
	ESPACIOS LIBRES Y ZONAS VERDES PENDIENTES DE OBTENCIÓN
	VIARIO
	APARCAMIENTO

<b>OTRAS CONDICIONES</b>	
Nº	ELEMENTO CATALOGADO. NÚMERO DE CATÁLOGO
	PROTECCIÓN INTEGRAL SUBSUELO
	MURO A CONSERVAR

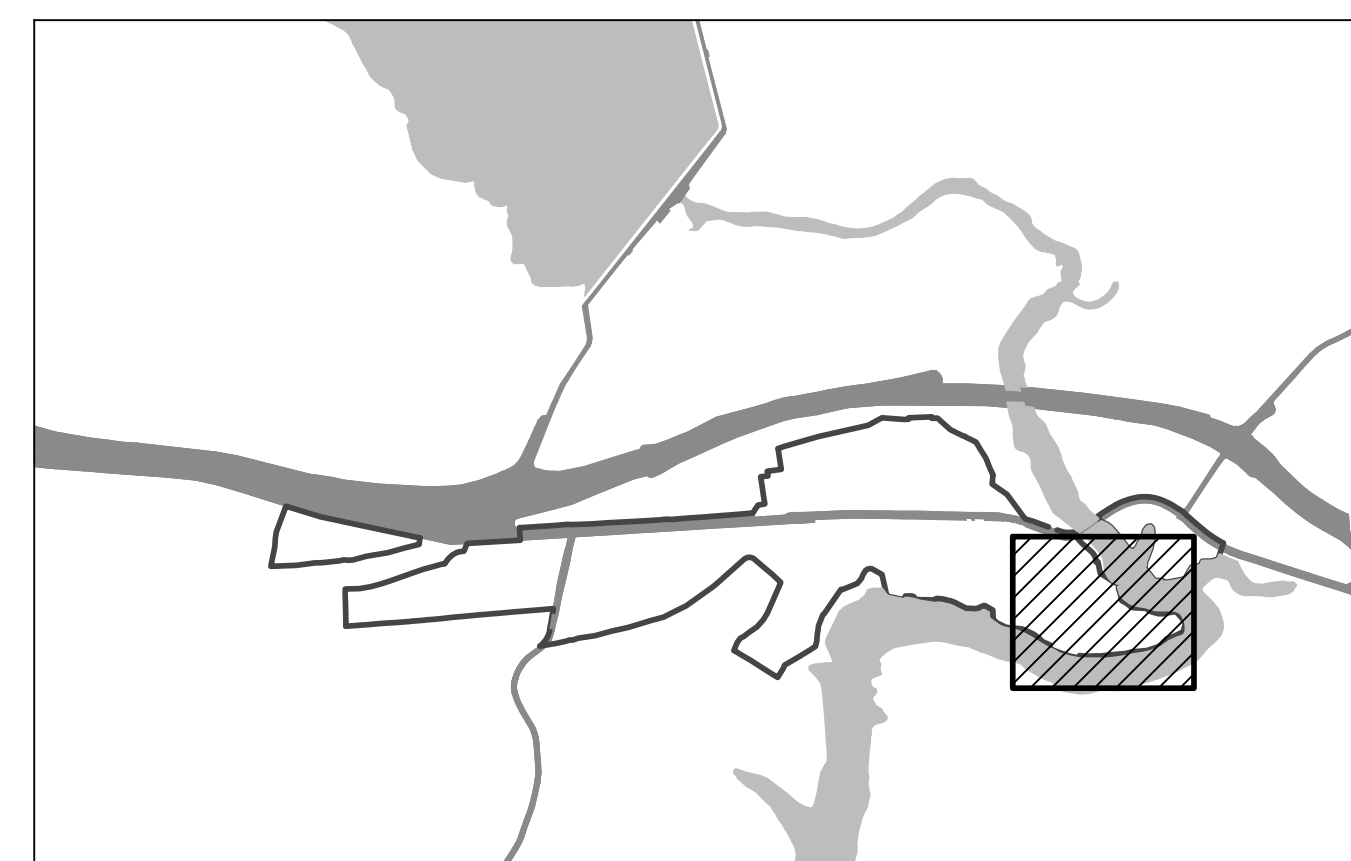

**Ayuntamiento de Buitrago de Lozoya**  
**PLAN GENERAL**  
 DOCUMENTO DE TRAMITACIÓN DEL AVANCE

**PLANOS DE ORDENACIÓN**

**ORDENACIÓN PORMENORIZADA**  
 CONDICIONES DE LA EDIFICACIÓN EN EL CONJUNTO HISTÓRICO

**PO-05**

ESCALA: 1 : 500

JUNIO 2018

RUEDA Y VEGA ASOCIADOS, S.L.P.  
 Avda. Europa, 10 - Buitrago de Lozoya (Madrid)