




LÍMITES	
	TÉRMINO MUNICIPAL
	ÁMBITO DE LA MODIFICACIÓN PUNTUAL
INFRAESTRUCTURAS	
	ALTERNATIVA A1 (MADRID - BUNOOS)
	OTRAS CARRETERAS
	VÍAS PECUARIAS

 **Ayuntamiento de Buitrago de Lozoya**
MATADERO COMARCAL BUITRAGO
MODIFICACIÓN PUNTUAL DE LAS NNSS
PLANOS DE INFORMACIÓN

SITUACIÓN Y ENPLAZAMIENTO **PI-01**

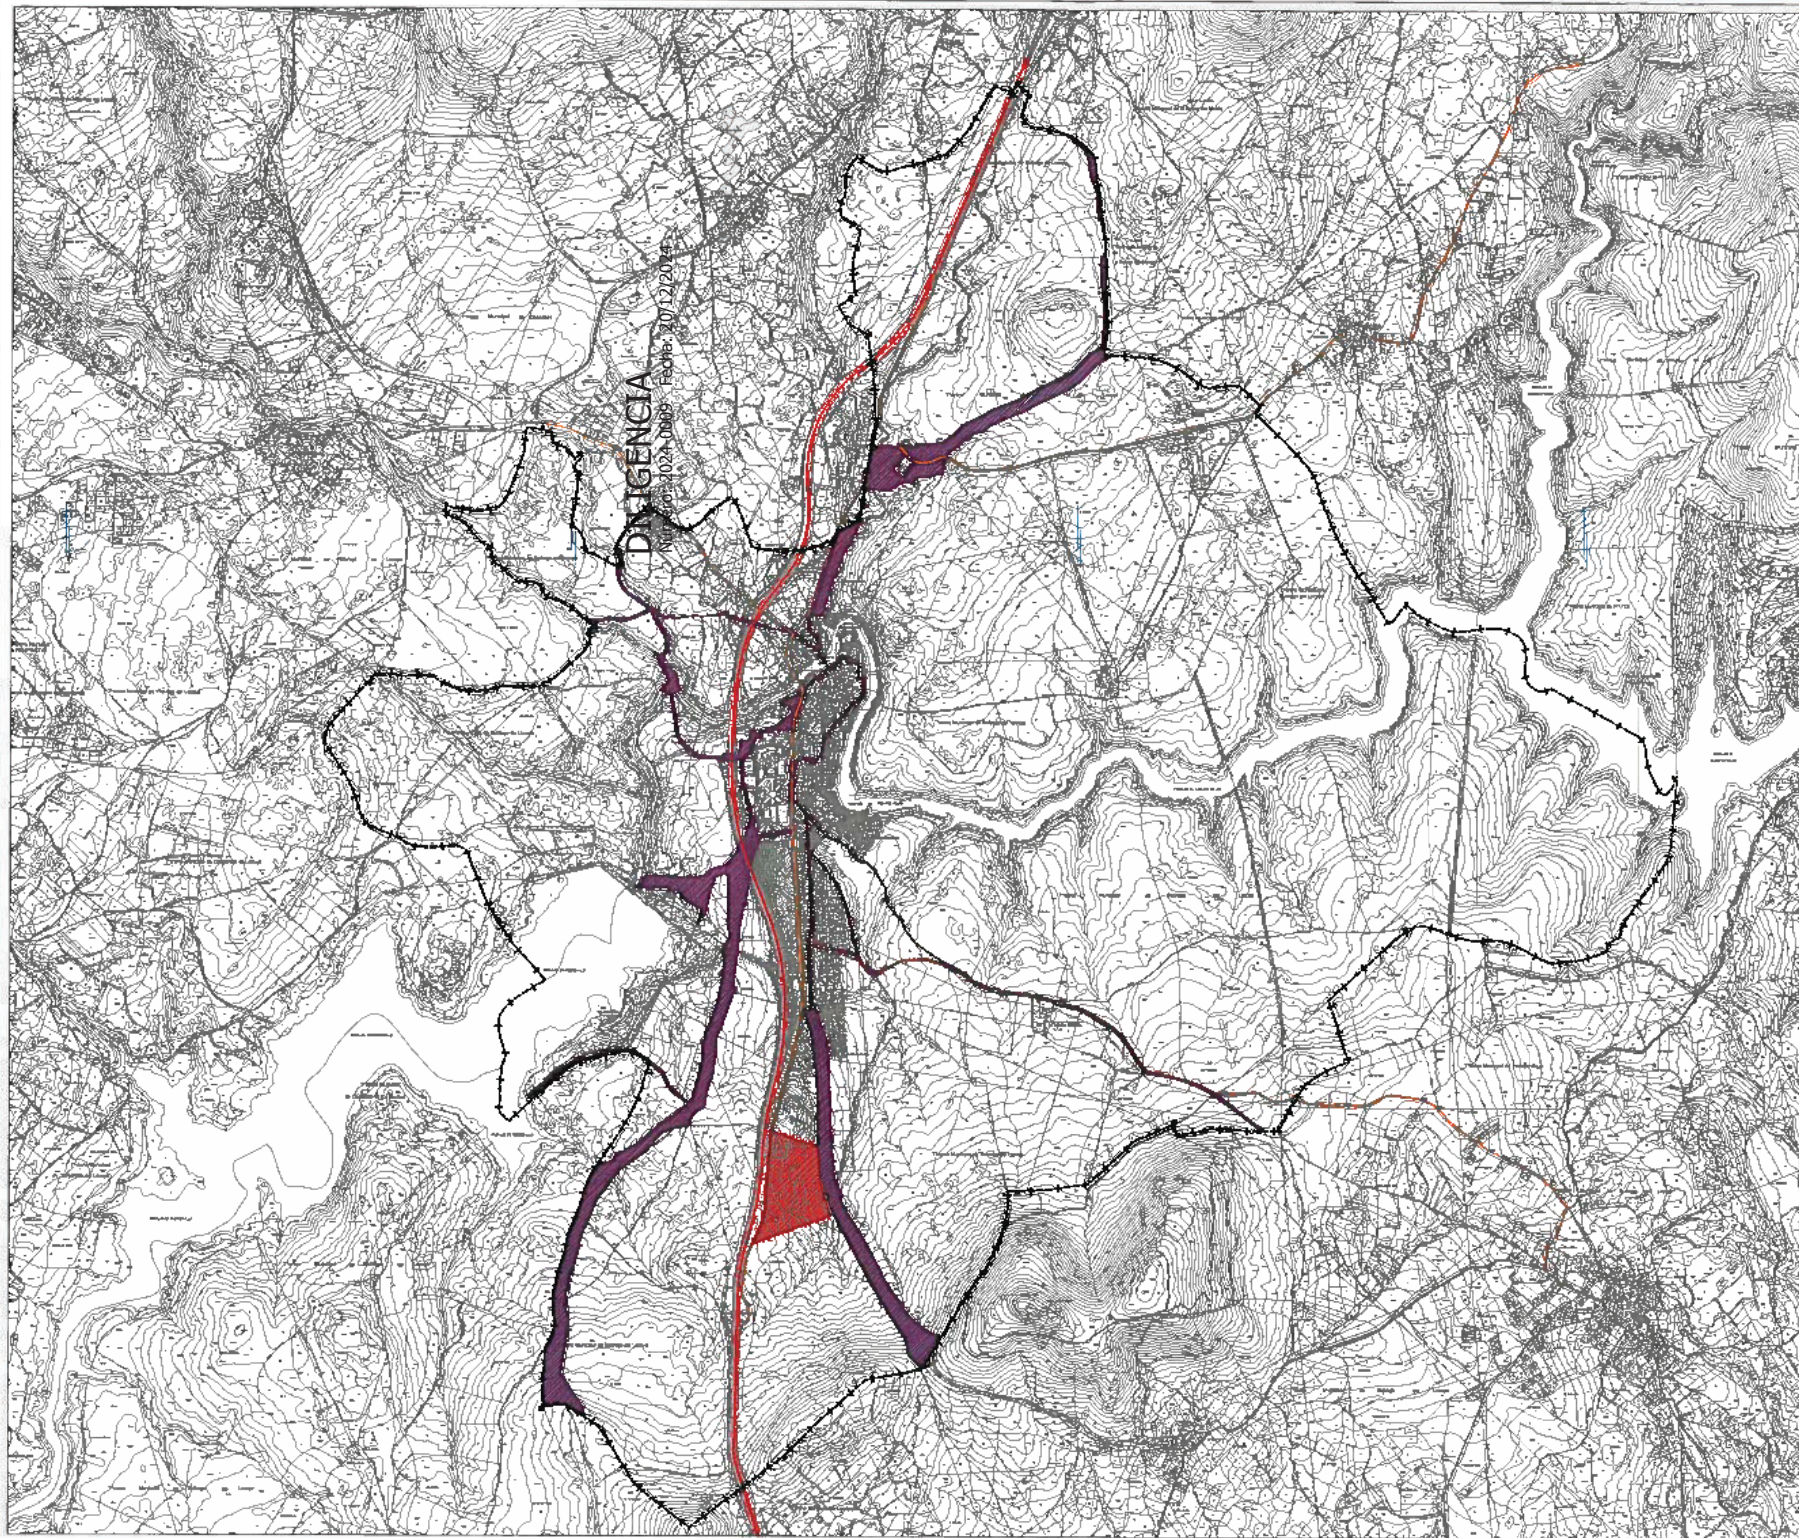

 **AYUNTAMIENTO DE BUITRAGO DE LOZOYA**
Calle Real, 10 - 28050 Buitrago de Lozoya