


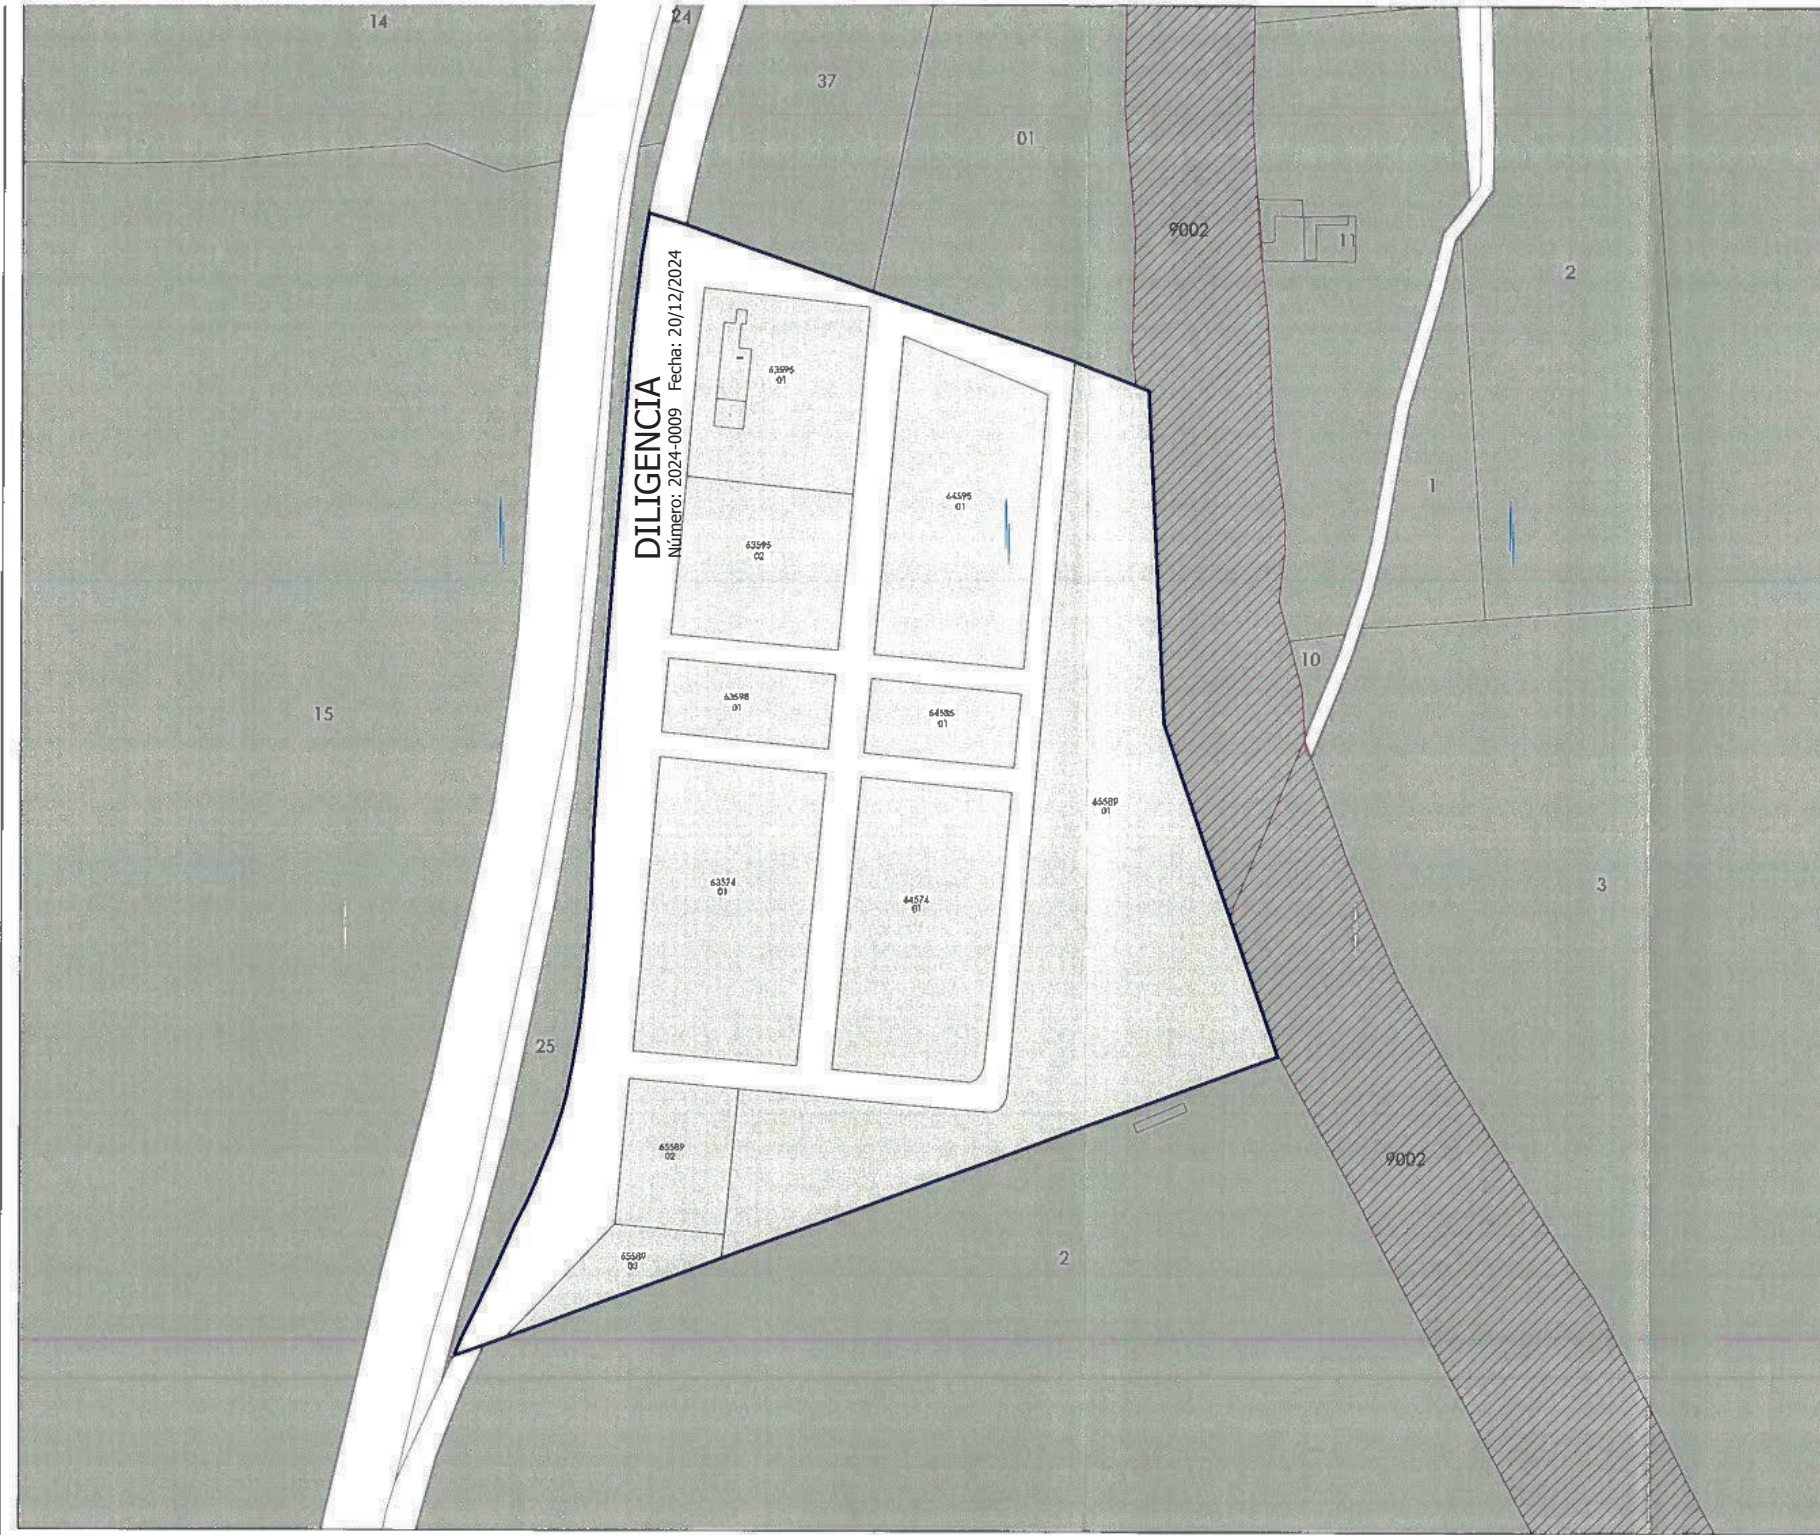

DILIGENCIA
Número: 2024-0009 Fecha: 20/12/2024

LÍMITES
LÍMITE DEL ÁMBITO DE LA MODIFICACIÓN PUNTUAL
VÍAS PECUARIAS
CARRETERA REAL DE SAN LÁZARO

**Ayuntamiento de Buitrago de Lozoya**
MATADERO COMARCAL BUITRAGO
MODIFICACIÓN PUNTUAL DE LAS NNSS

PLANOS DE INFORMACIÓN

ESTRUCTURA DE LA PROPIEDAD

PI-04

ESCALA 1:1,000



NOVIEMBRE 2024