


ÁMBITOS	
-----	LÍMITE DEL ÁMBITO DEL PLAN ESPECIAL
Documento firmado electrónicamente desde la plataforma es.pública Gestión Verificación: https://portaltransparencia.es/portal/verificafirma/verificafirma.jspx Cód. Validación: *****TETJD*****	
LÍMITES Y ALINEACIONES	
-----	LÍMITES DE PARCELA
-----	ÁREA DE MOVIMIENTO DE LA EDIFICACIÓN
ZONAS	
-----	PARCELA DEL MATADERO
-----	VIAJO DE ACCESO
VÍAS PECUNIARIAS	
-----	CARADA DE SAN LÁZARO

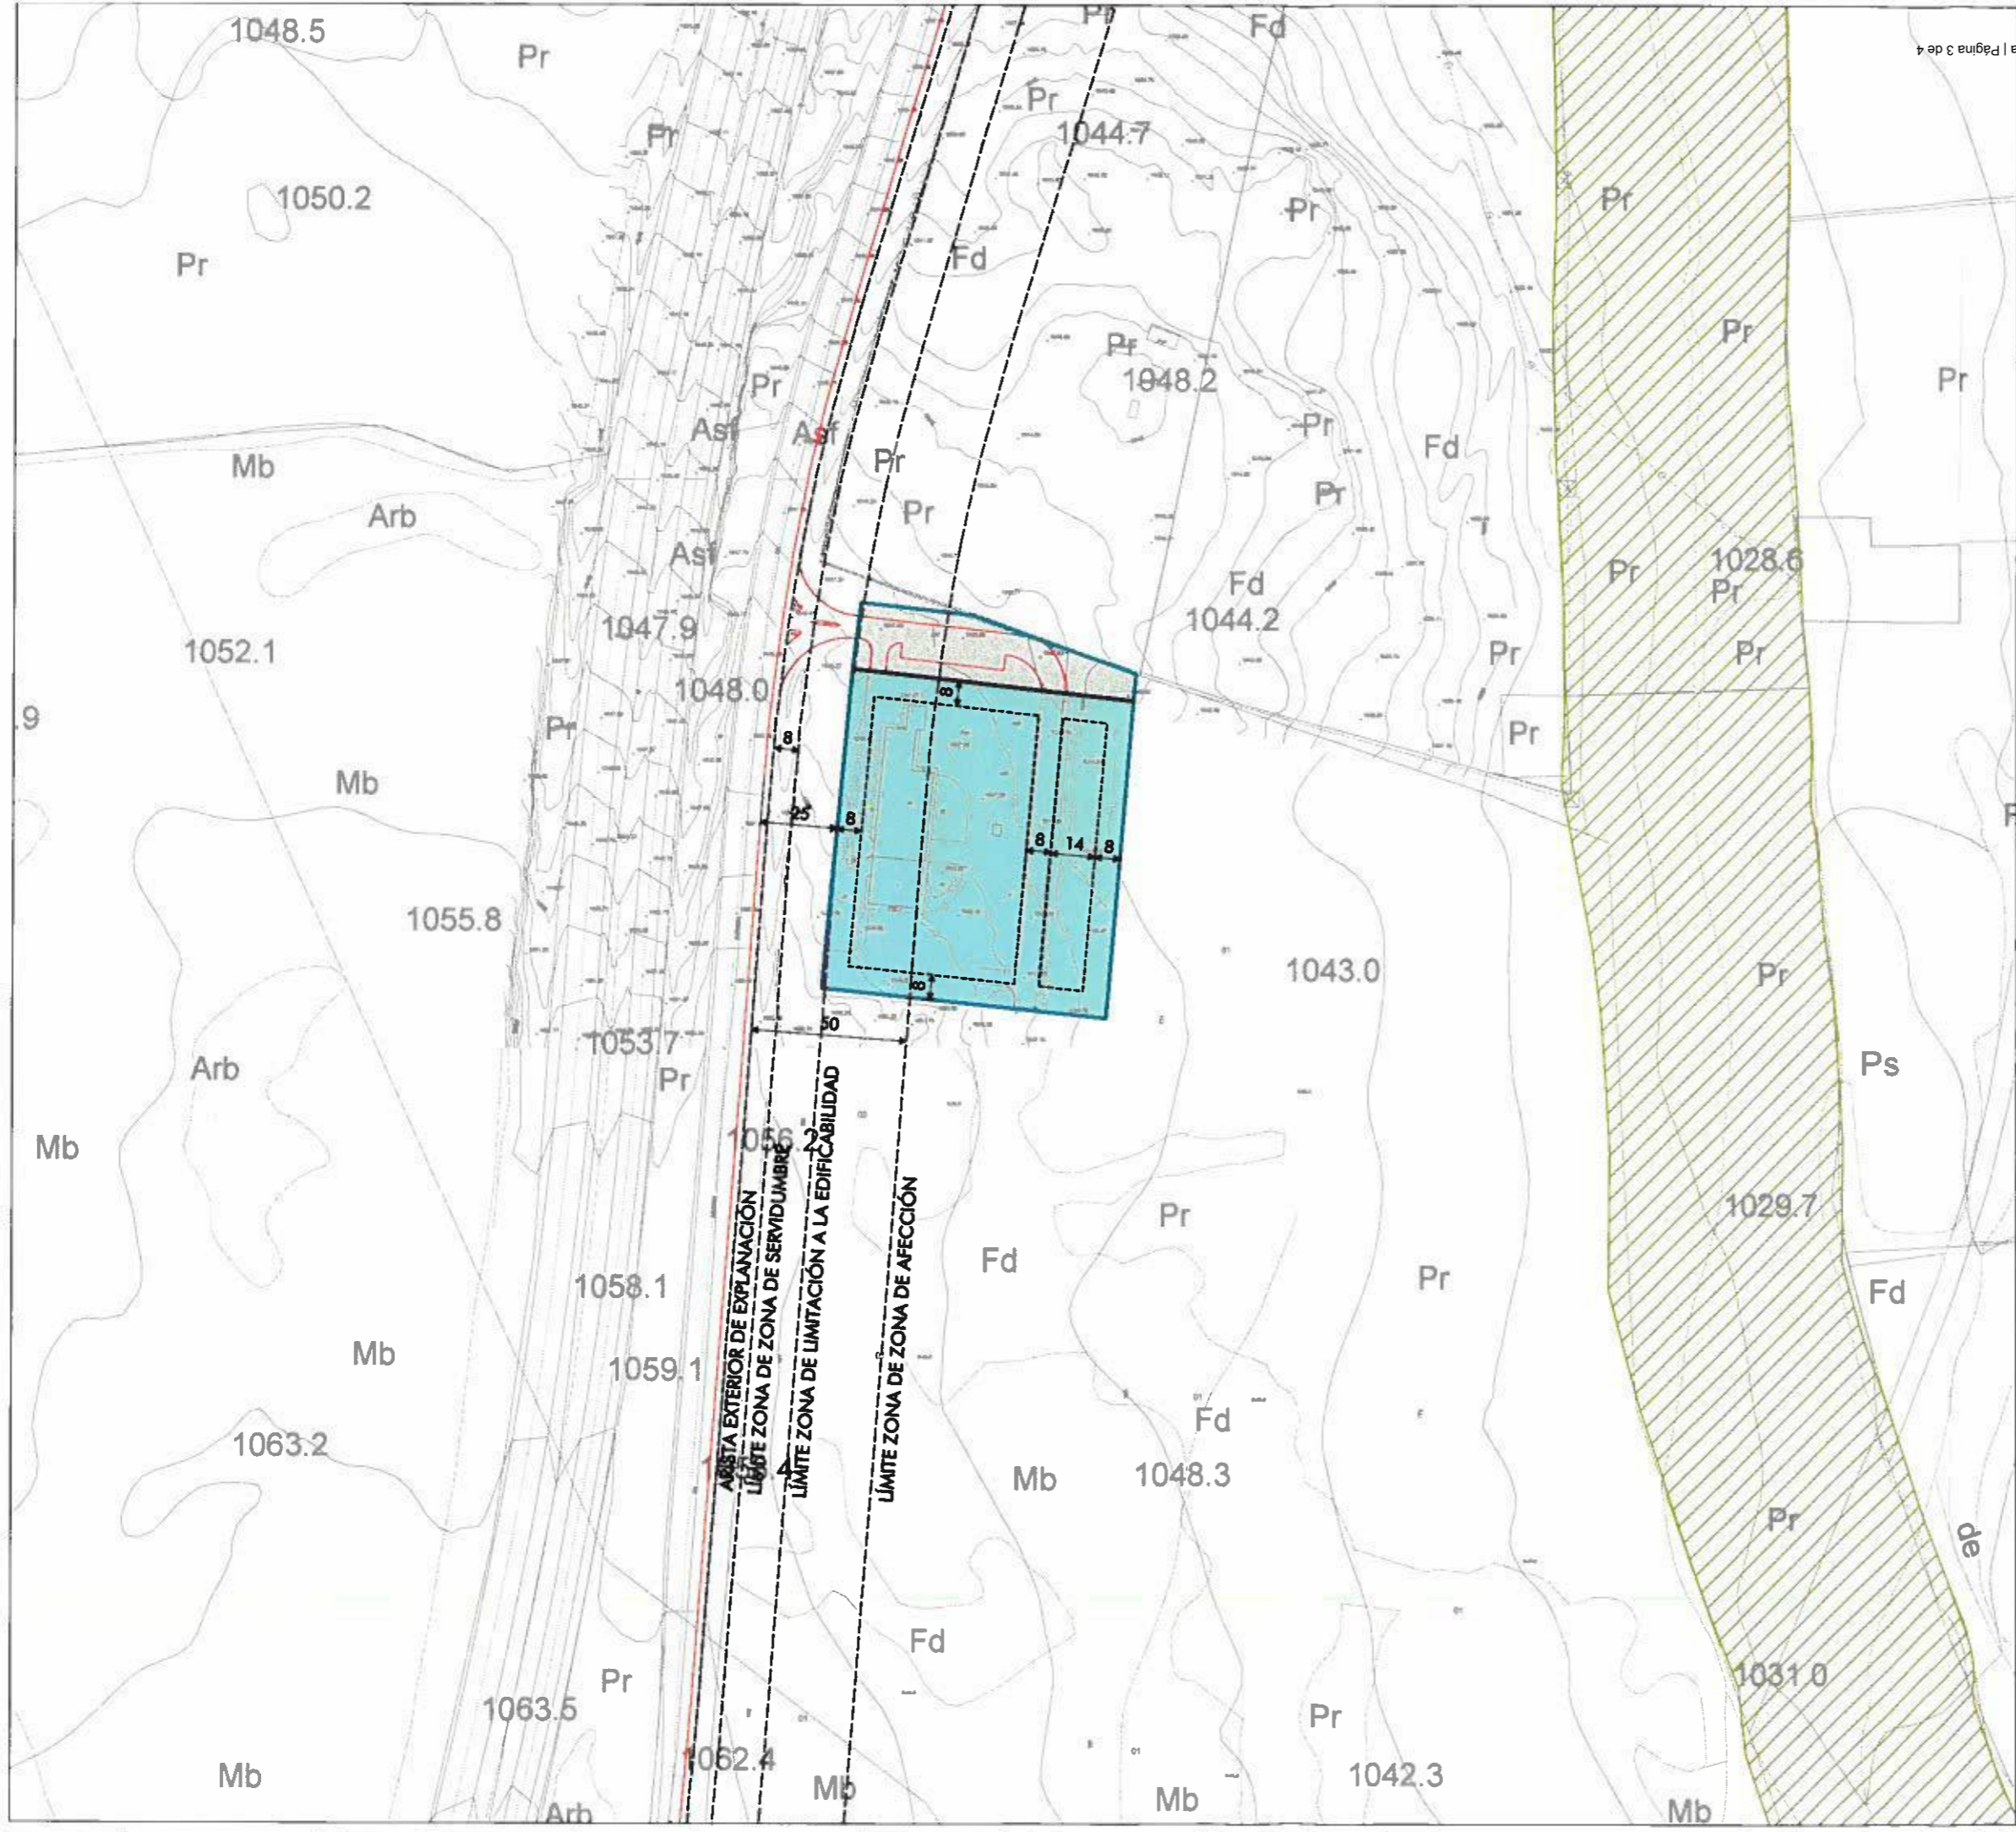

LÍMITE ZONA DE LIMITACIÓN A LA EDIFICABILIDAD
 LÍMITE ZONA DE AFECCIÓN
 LÍMITE ZONA DE ZONA DE SERVIDUMBRE
 LÍMITE ZONA DE ZONA DE SERVIDUMBRE
 LÍMITE ZONA DE ZONA DE SERVIDUMBRE


Ayuntamiento de Buitrago de Lozoya
MATADERO COMARCAL BUITRAGO
MODIFICACIÓN PUNTUAL DE LAS NNSS

PLANOS DE ORDENACIÓN
 PLANO N°

ORDENACIÓN PORMENORIZADA DEL MATADERO COMARCAL

PO-03

ESCALA: 1:1,000






RUIDA Y VEGA ASOCIADOS, S.L.P.
 Avda. Real - Aguilar Vieja, 10000
 www.ruidayvega.com

FEBRERO 2023