




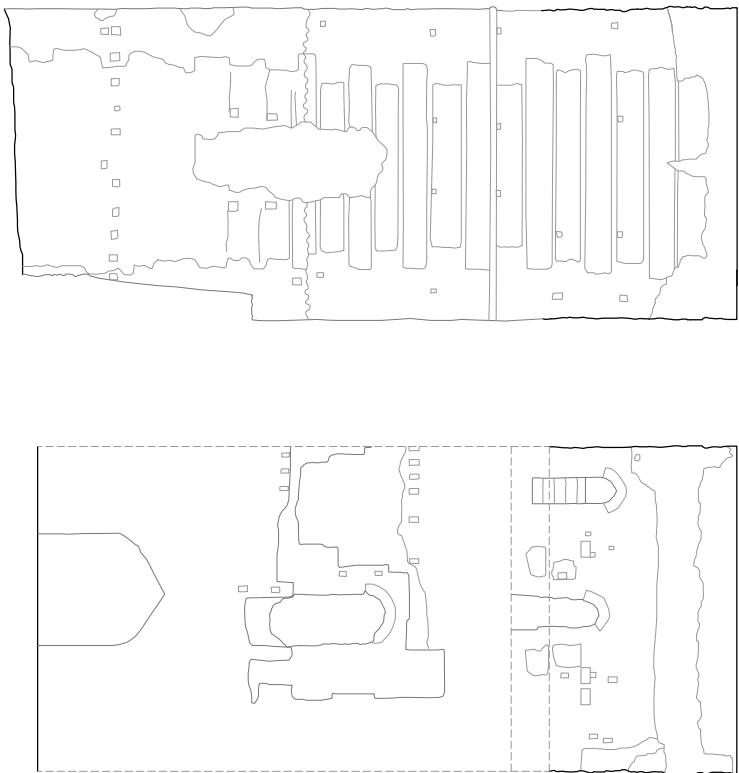


TORRE 2

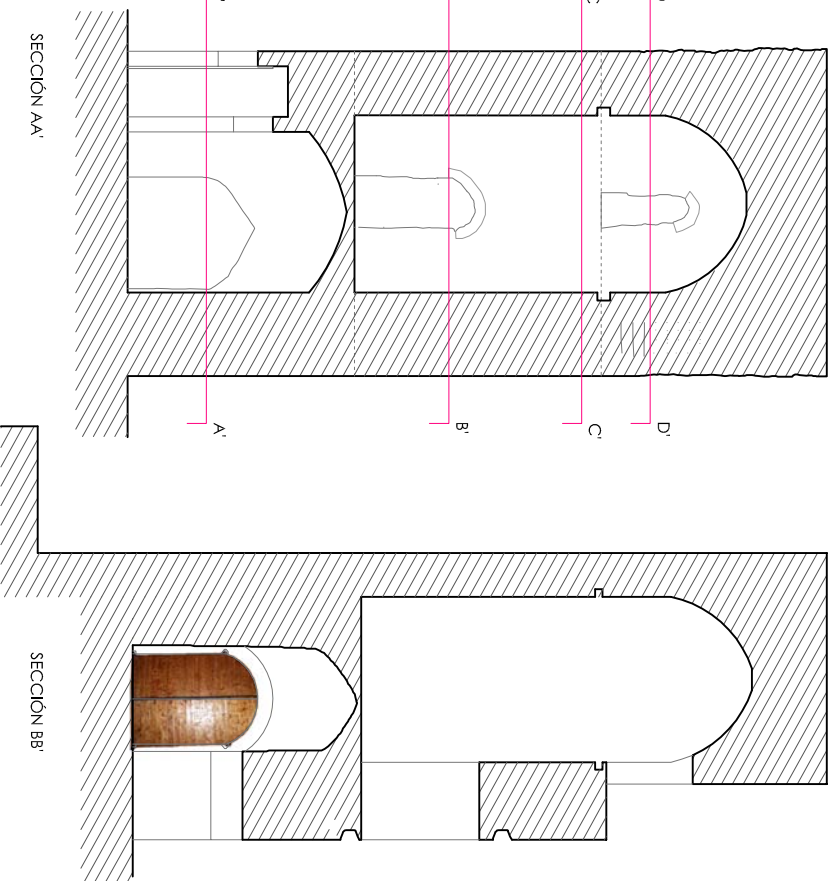


TORRE 1

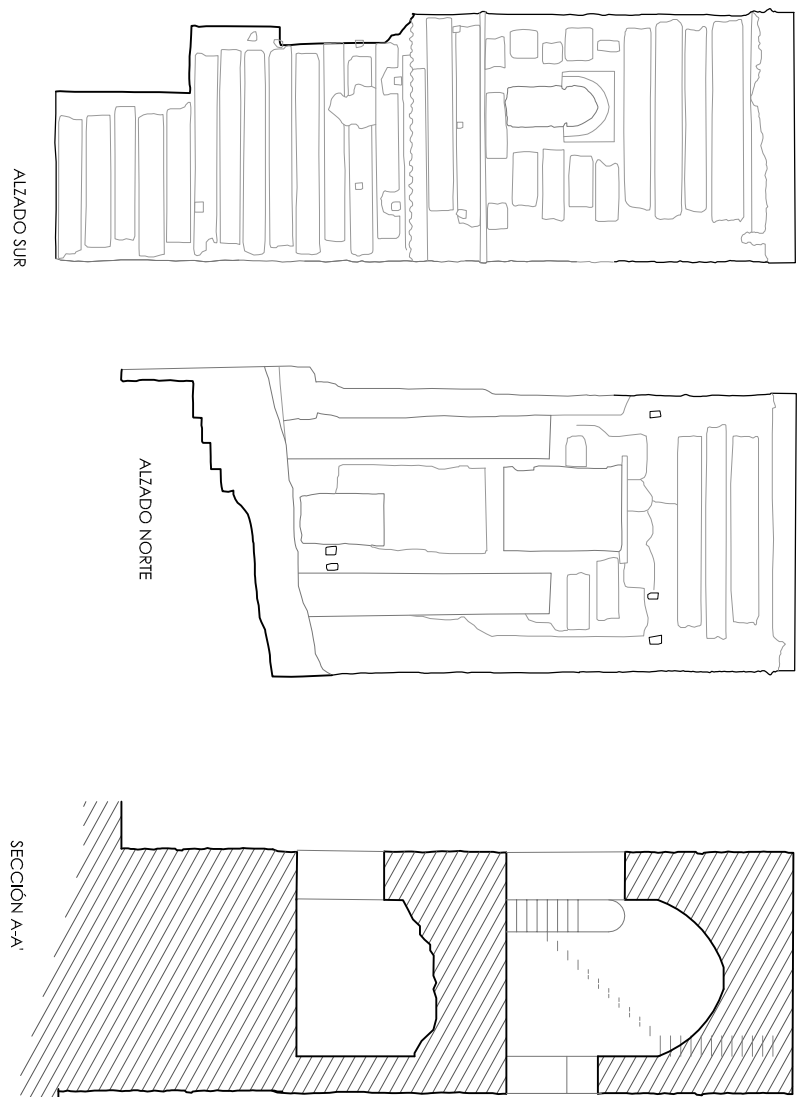


SECCIÓN AA'

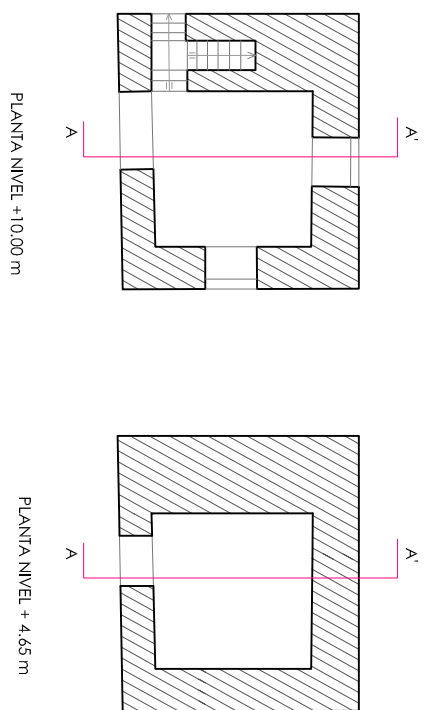


PLANTAS TORRE 1

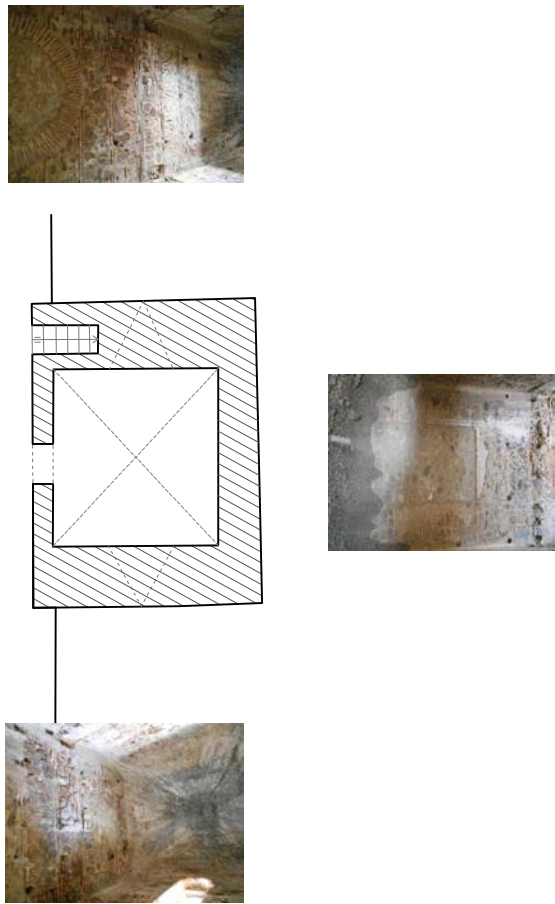


SECCIÓN DD'

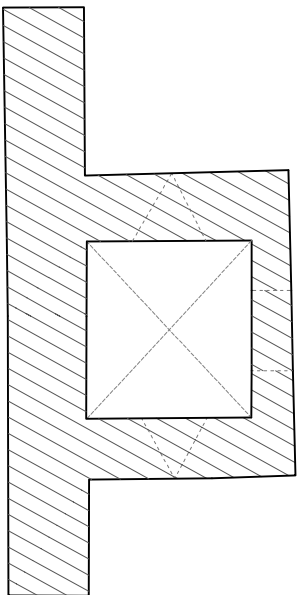


SECCIÓN CC'

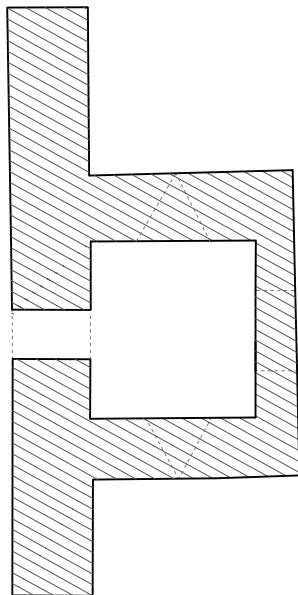


SECCIÓN BB'

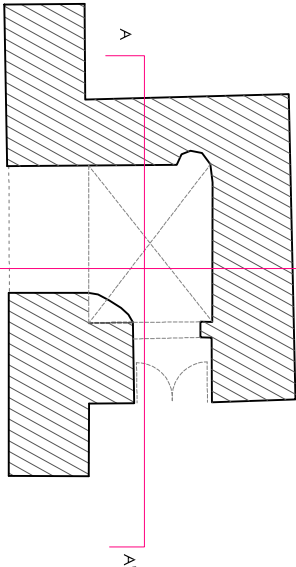


SECCIÓN AA'

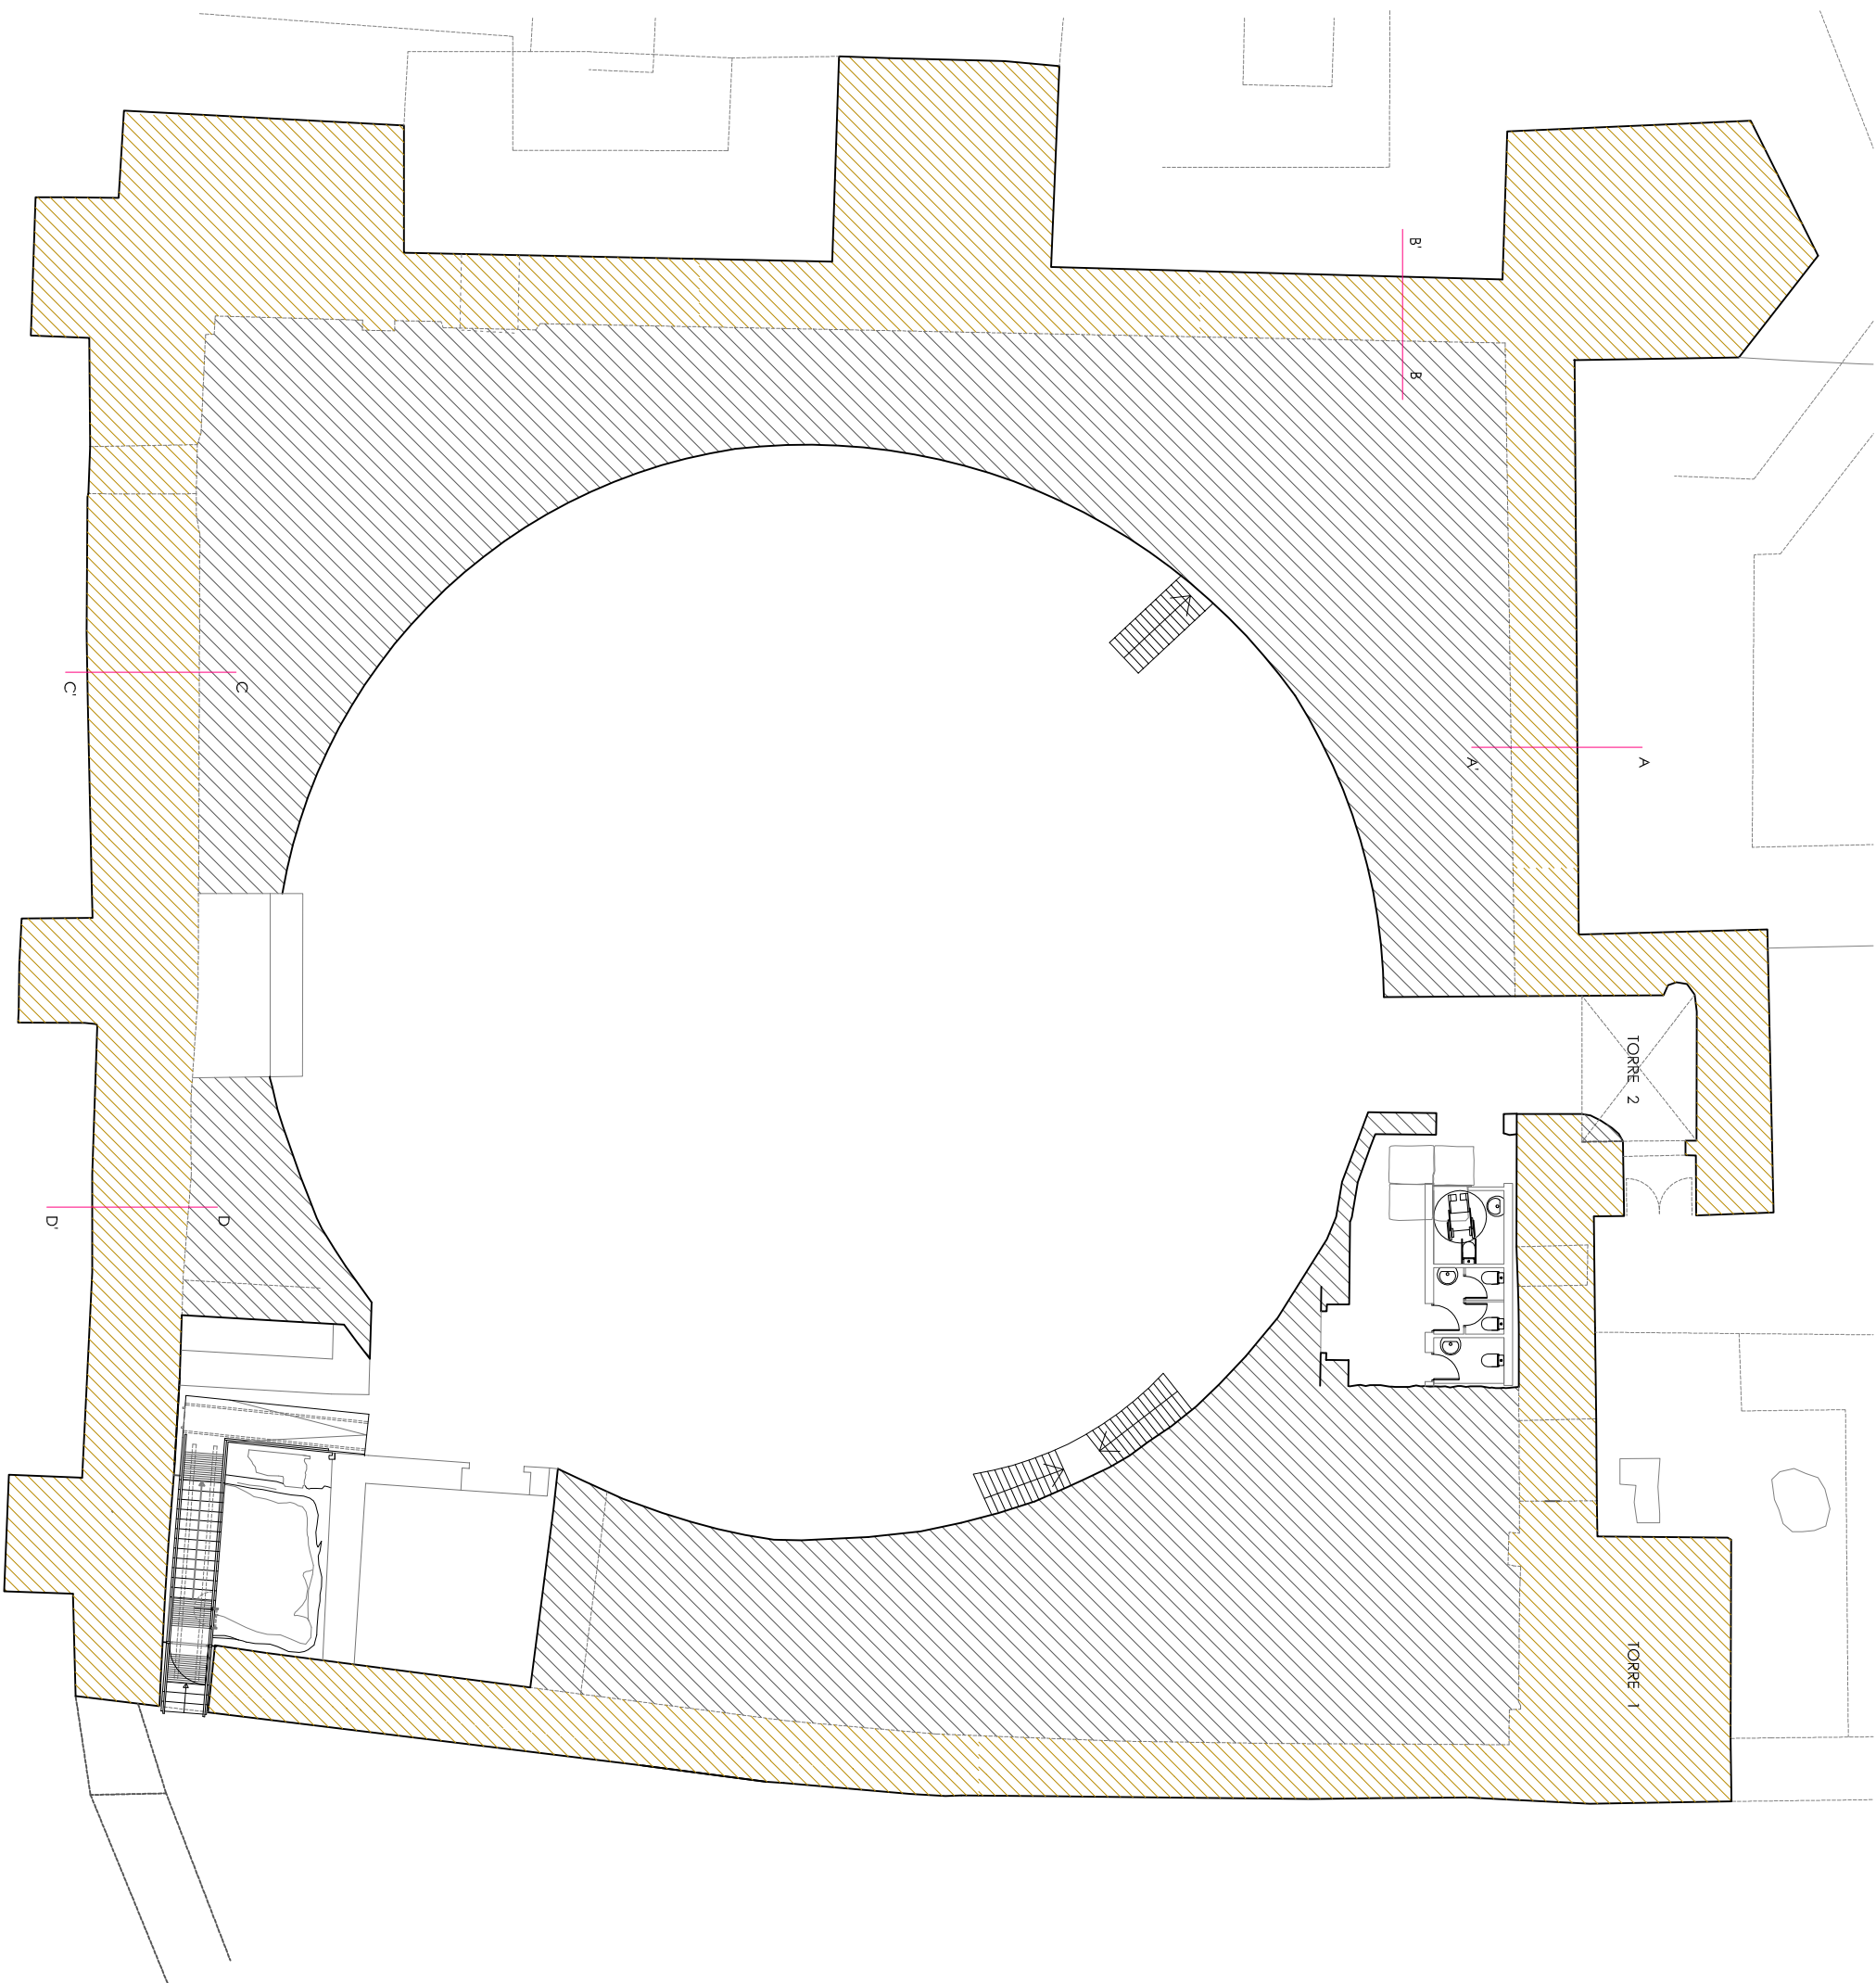


ADARVE NORTE

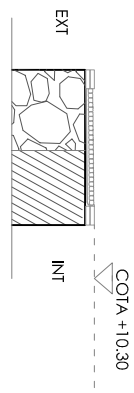


ADARVE OESTE

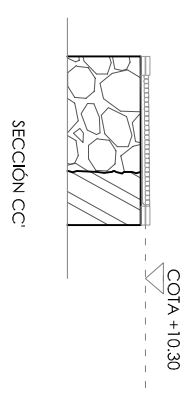

ADARVE SUR

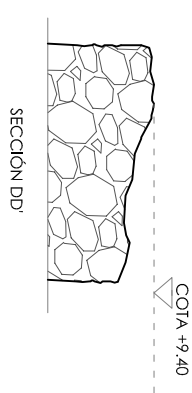

ADARVE SUR

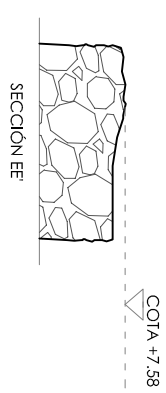

E 1 / 100

PROYECTO DE RECUPERACIÓN, RESTAURACIÓN Y PUESTA EN VALOR DEL CASTILLO DE BUITRAGO DEL LOZOYA.
PROPIEDAD / PROMOTOR: AL AYUNTAMIENTO DE BUITRAGO DEL LOZOYA.
Pza Pícaro, Nº1, 28730 MADRID.
Tfno 918480054, fax 918480030. www.duifrago.org.
Octubre 2015.

ARQUITECTO:

Pedro Ponce de León

DENOMINACIÓN DE PLANO:

TORRE 1, TORRE 2 Y ADARVES. E ACTUAL

Nº DE PLANO:

E 1 / 200 Y 1 / 100