


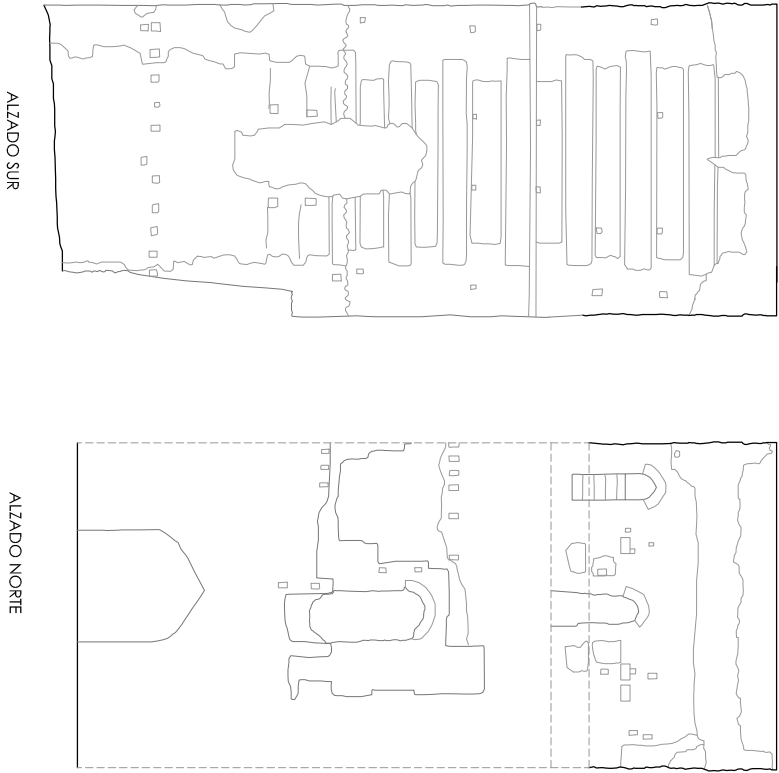


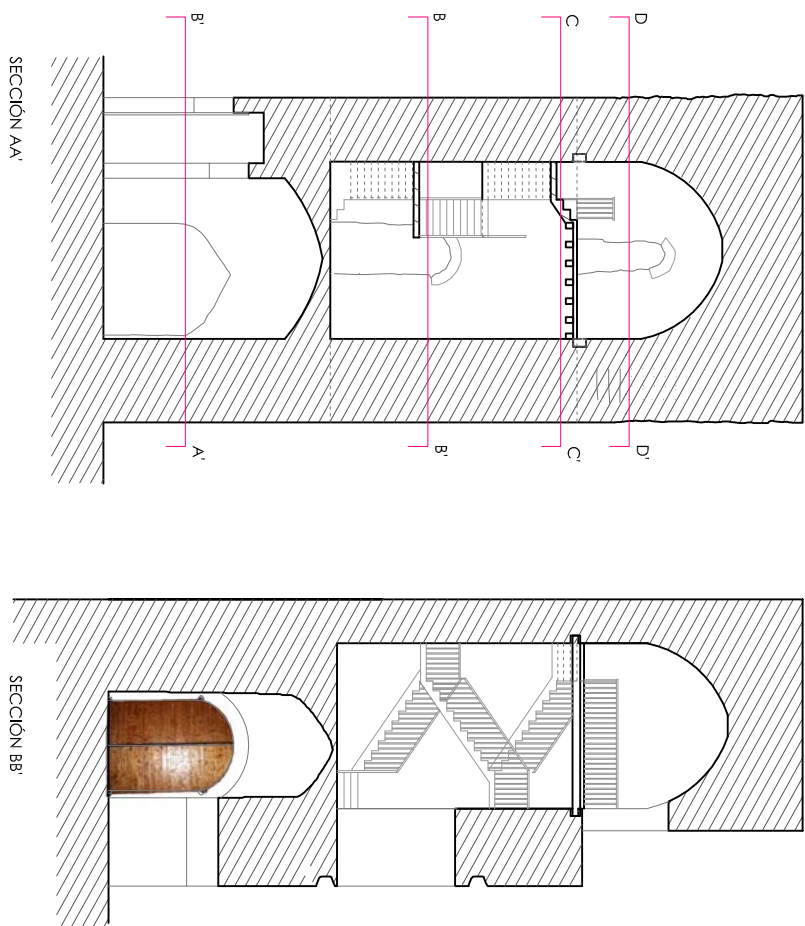


TORRE 2

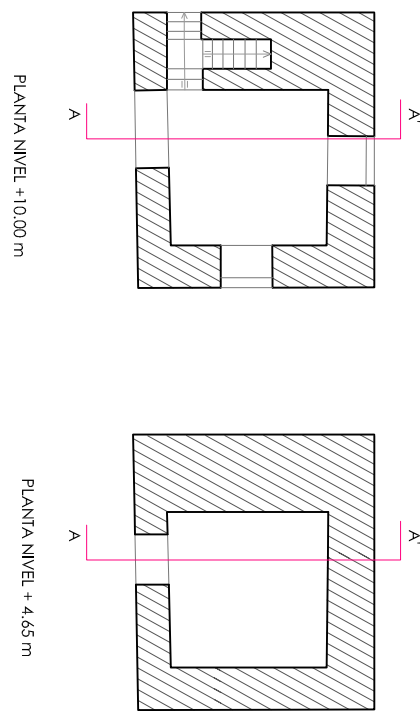



TORRE 1

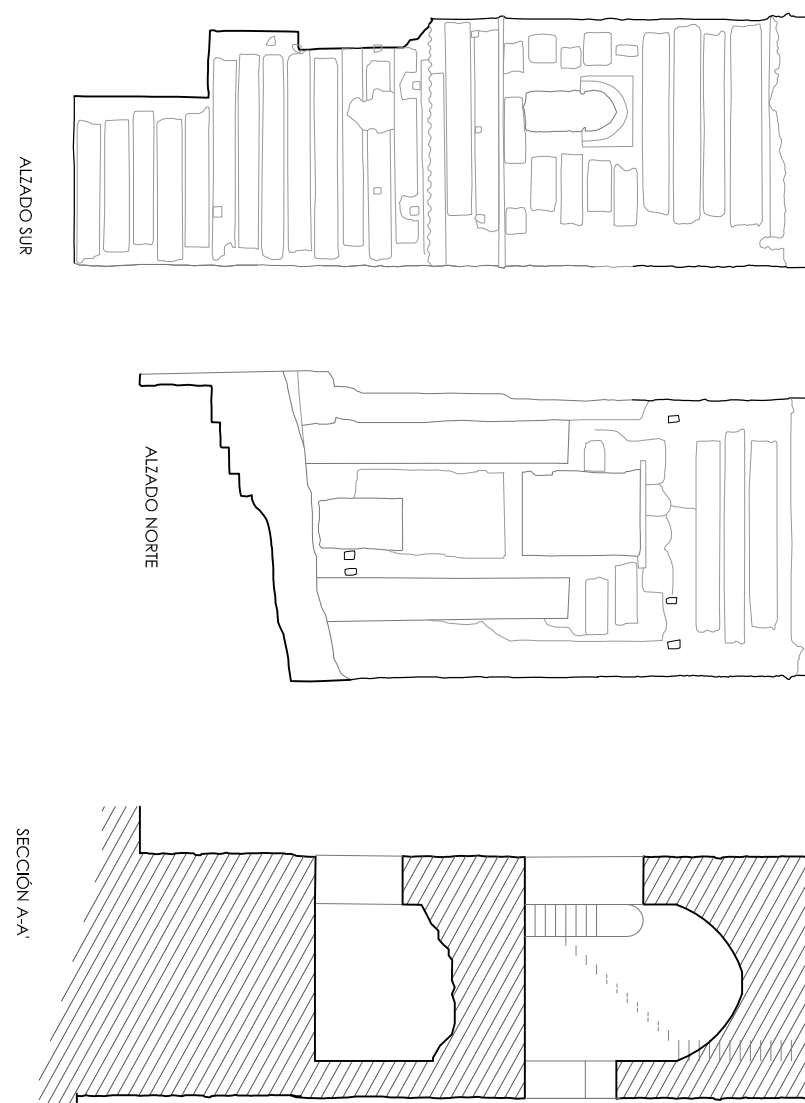


PLANTAS TORRE 1

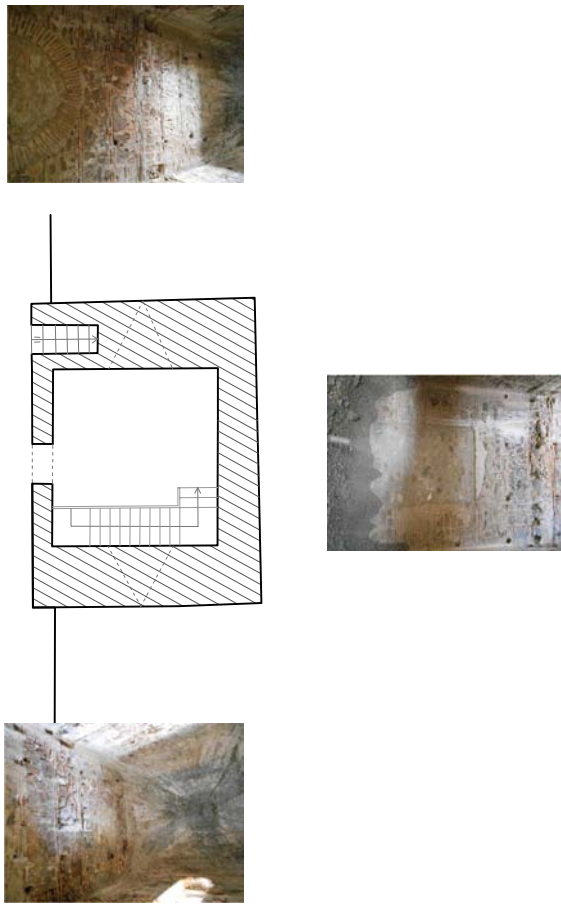





SECCIÓN DD'

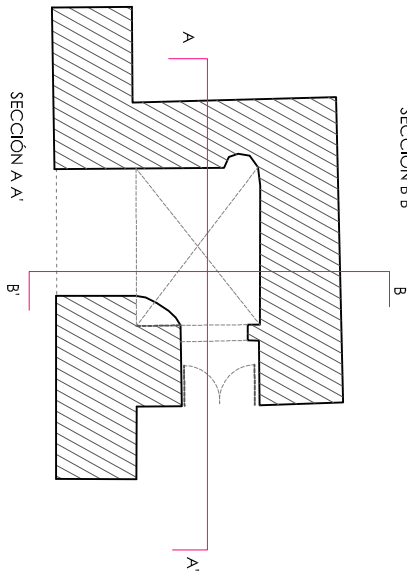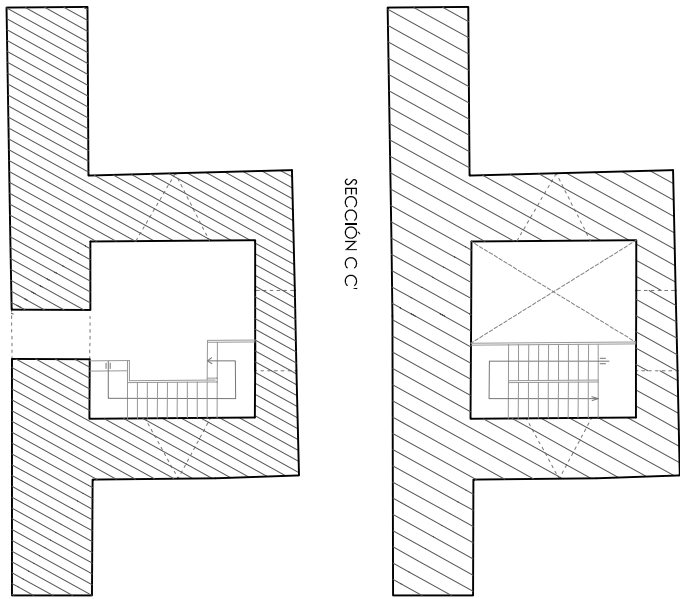

SECCIÓN AA'

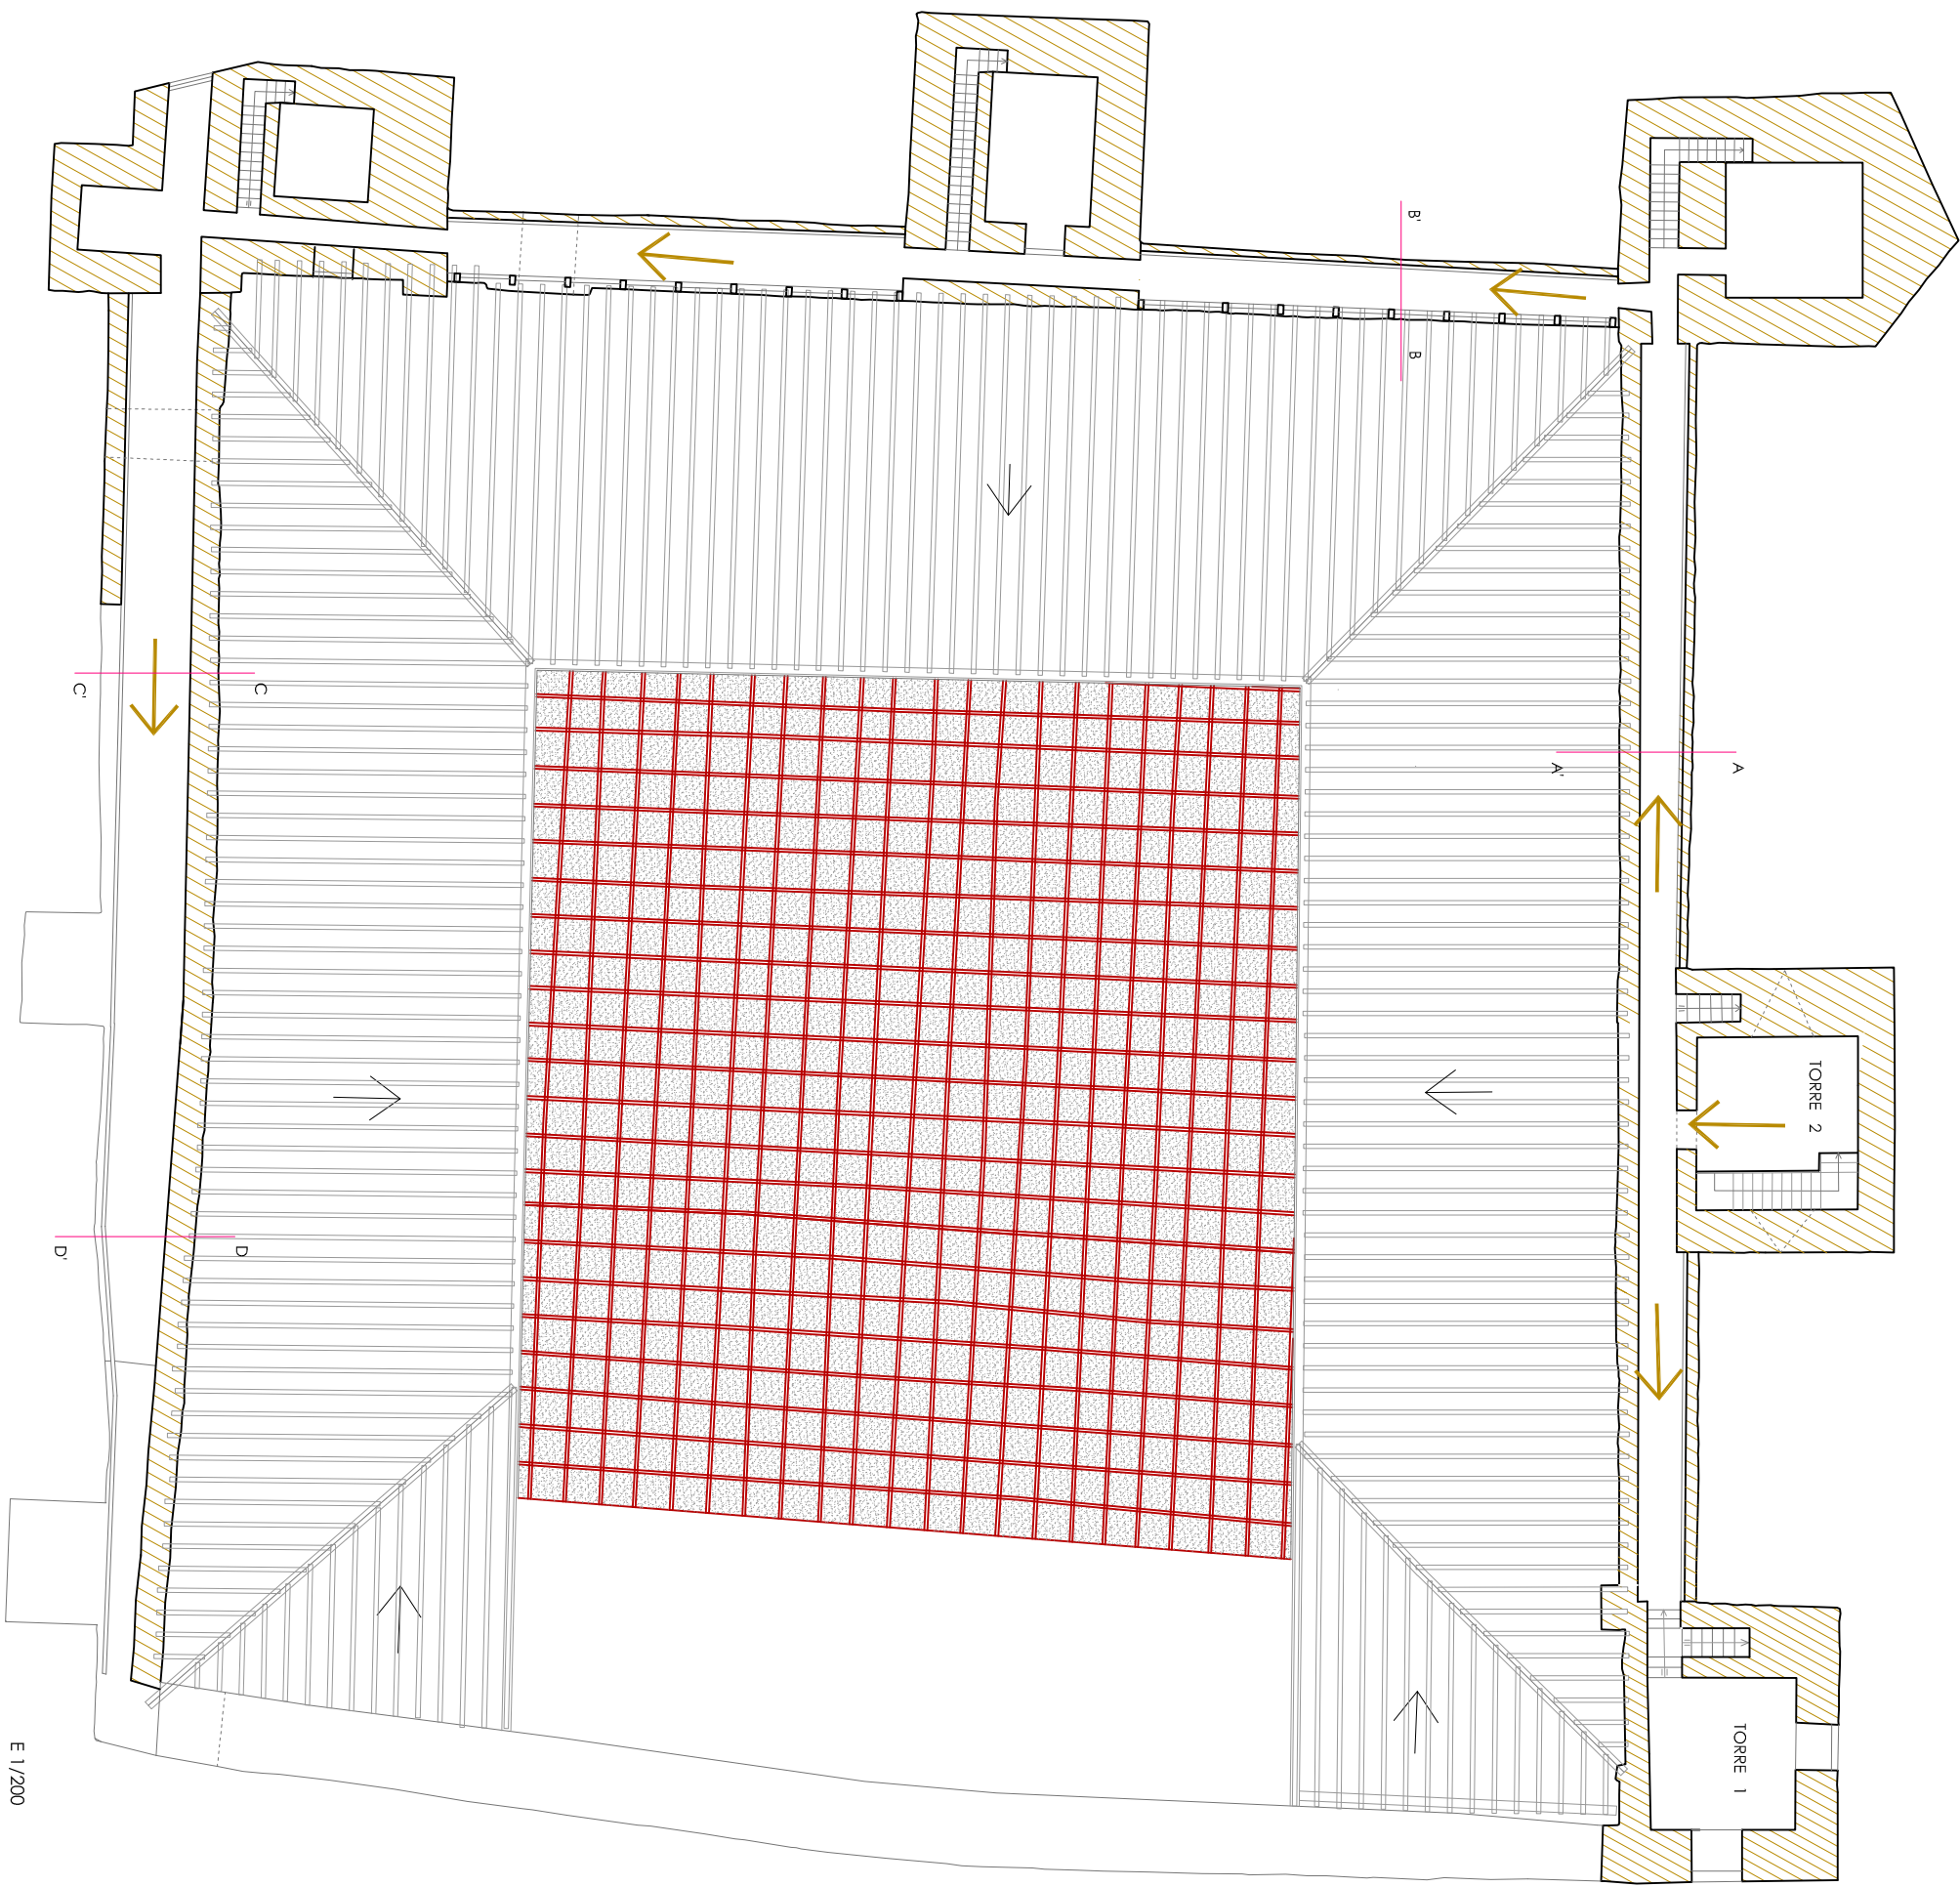

E 1/200

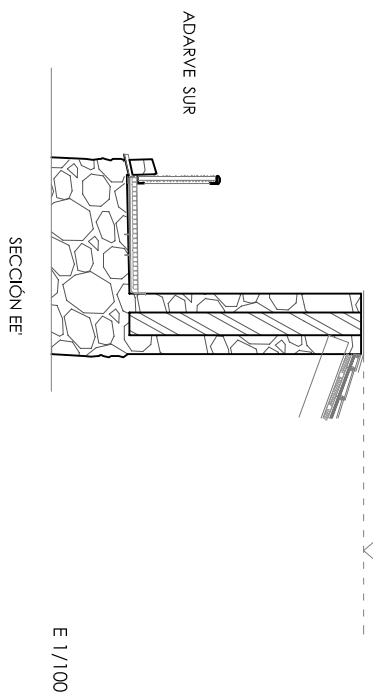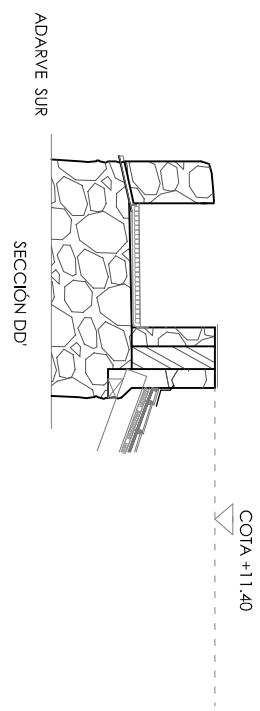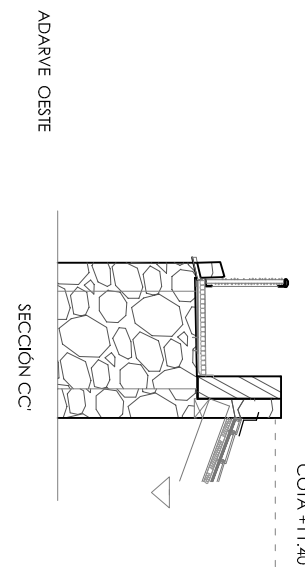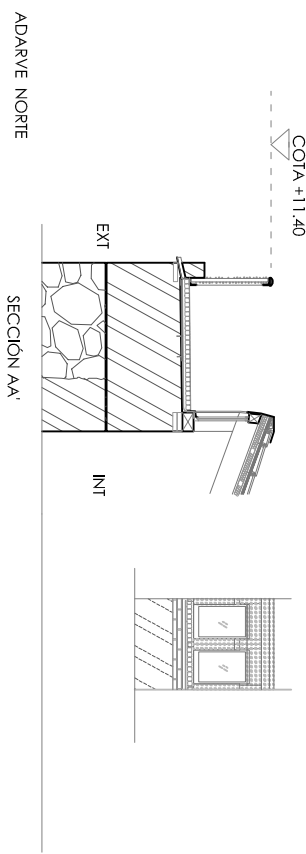

PROYECTO DE RECUPERACIÓN, RESTAURACIÓN Y PUESTA EN VALOR DEL CASTILLO DE BUITRAGO DEL LOZoya.
PROPIEDAD / PROMOTOR: AL AYUNTAMIENTO DE BUITRAGO DEL LOZoya.
Pdo Picasso, Nº1, 28730 MADRID.
Tfno 918480054, fax 918480030. www.dulrigo.org.
Octubre 2015.

ARQUITECTO:
Pedro Ponzo de León

DENOMINACIÓN DE PLANO:
TORRE 1, TORRE 2 Y ADARVES. EPROYECTO

Nº DE PLANO:
10

E 1/200 Y 1/100